KARAKTERISTIČNI PREREZ S POGLEDOM - park, objekt z atriji, severni trg z zadrževalnikom, Glinščica M 1:250

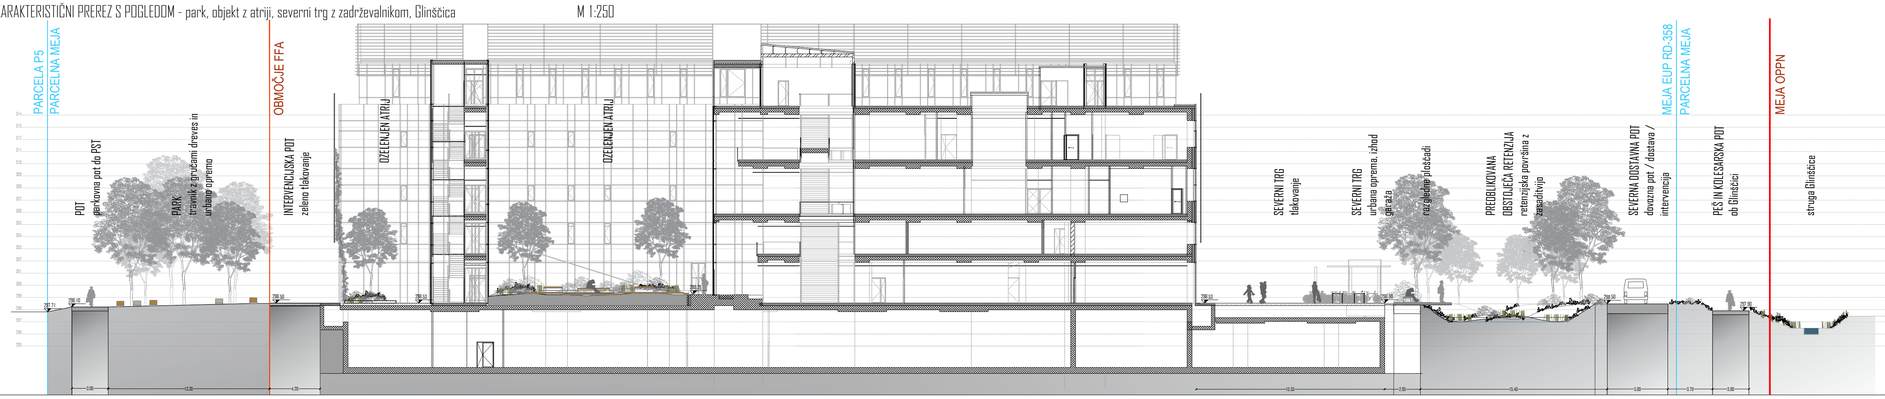

LEGENDA

- MEJA OBMOČJA OPPN
- RD–358 OZNAKA ENOTE UREJANJA PROSTORA
- MEJA ENOTE UREJANJA PROSTORA
- MEJA OBDELAVE (FS, FFA, skupna ZU)
- GRADBENE PARCELE (GP)
- OBOD KLETNE ETAŽE
- ZAZIDANA POVRŠINA
- NAPUŠČI NAD NIVOJEM TERENA
- OBJEKT NA STIKU Z ZEMLJIŠČEM
- GLAVNI VHOD
- MESTO UVOZA / IZVOZA IZ PODZEMNE GARAŽE
- ZELENE POVRŠINE
- TLAKOVANE 'ZELENE' POVRŠINE (pohodna in povozna do 10T osna!)
- ZELENE POVRŠINE IZVEN RAŠČENEGA TERENA
- PEŠČENE POVRŠINE (PEŠ in KOLESARSKA POT) - navezave na PST
- TLAK 1 - TRGI IN ULICE (liti tlak)
- POVOZNE POVRŠINE (asfalt)
- TLAK 2 - južna komunikacijska zanka ob FS (liti tlak)
- NOVO DREVO
- OBSTOJEČE DREVO
- MODULARNA URBANA OPREMA
- KLOPI
- KOVINSKE PERFORIRANE TERASE (razgledišča)
- KORITA Z ZASADITVIJO
- GREDE MEDICINSKIH RASTLIN
- +298,53 končni tlak PROJEKTIRANE VIŠINSKE KOTE ZUNANJE UREDITVE (FFA)
- 298,43 PROJEKTIRANE VIŠINSKE KOTE ZUNANJE UREDITVE (FS / SKUPNI UVOZ)
- RAZSVETLJAVA - prostostoječa / kandelabri
- RAZSVETLJAVA - z objektov / reflektorji s fasade in pod napušči

ZP GP1	projektirano 2648,1 m2	OPPN minimalno 2500 m2 ZP
ŠTEVILO DREVES GP1	projektirano 62 kom	OPPN zahtevano najmanj 34 dreves

OPOMBE:
- mere je potrebno preveriti na terenu
- vse morebitne spremembe in detajle je potrebno uskladiti na terenu s projektanti in izvajalci

MERE PREVERITI NA TERENU! VSE NEJASNOSTI REŠEVATI SKUPAJ S PROJEKTANTOM!

0,00 = 298,55

BRUTO KRAJINSKA ARHITEKTURA d.o.o. | ATELIERarhitekti | ARHEMA ARHITEKTI

številka projekta:	**176/2021**
investitor:	**UNIVERZA V LJUBLJANI, FAKULTETA ZA FARMACIJO Aškerčeva cesta 7, 1000 Ljubljana**
objekt:	**FAKULTETA ZA FARMACIJO**
mesto gradnje:	**Ljubljana**
katastrska občina:	**k.o. 2682 Brdo**
vrsta preojektne dokumentacije:	**DGD**
načrt:	**NAČRT KRAJINSKE ARHITEKTURE**
številka načrta :	**15-20 KA**
risba:	**Ureditvena situacija s karakterističnim prerezom**
številka lista:	**10.1**
merilo:	**1:500, 1:250**
datum:	**maj 2023, čistopis november 2023**
odg.vodja projekta:	**Matjaž Pangerc, u.d.i.a. ZAPS 0520 PA PPN**
odg. projektant načrta:	**Matej Kučina, u.d.i.k.a. ZAPS 0907 KA**
projektanti:	**Nika Čufer u.d.i.k.a., Saša Kolman m.k.a.**
sodelavci:	

Ureditvena situacija s prerezom

risba št.: **10.1**