



PREREZ 1-1
M=1:100

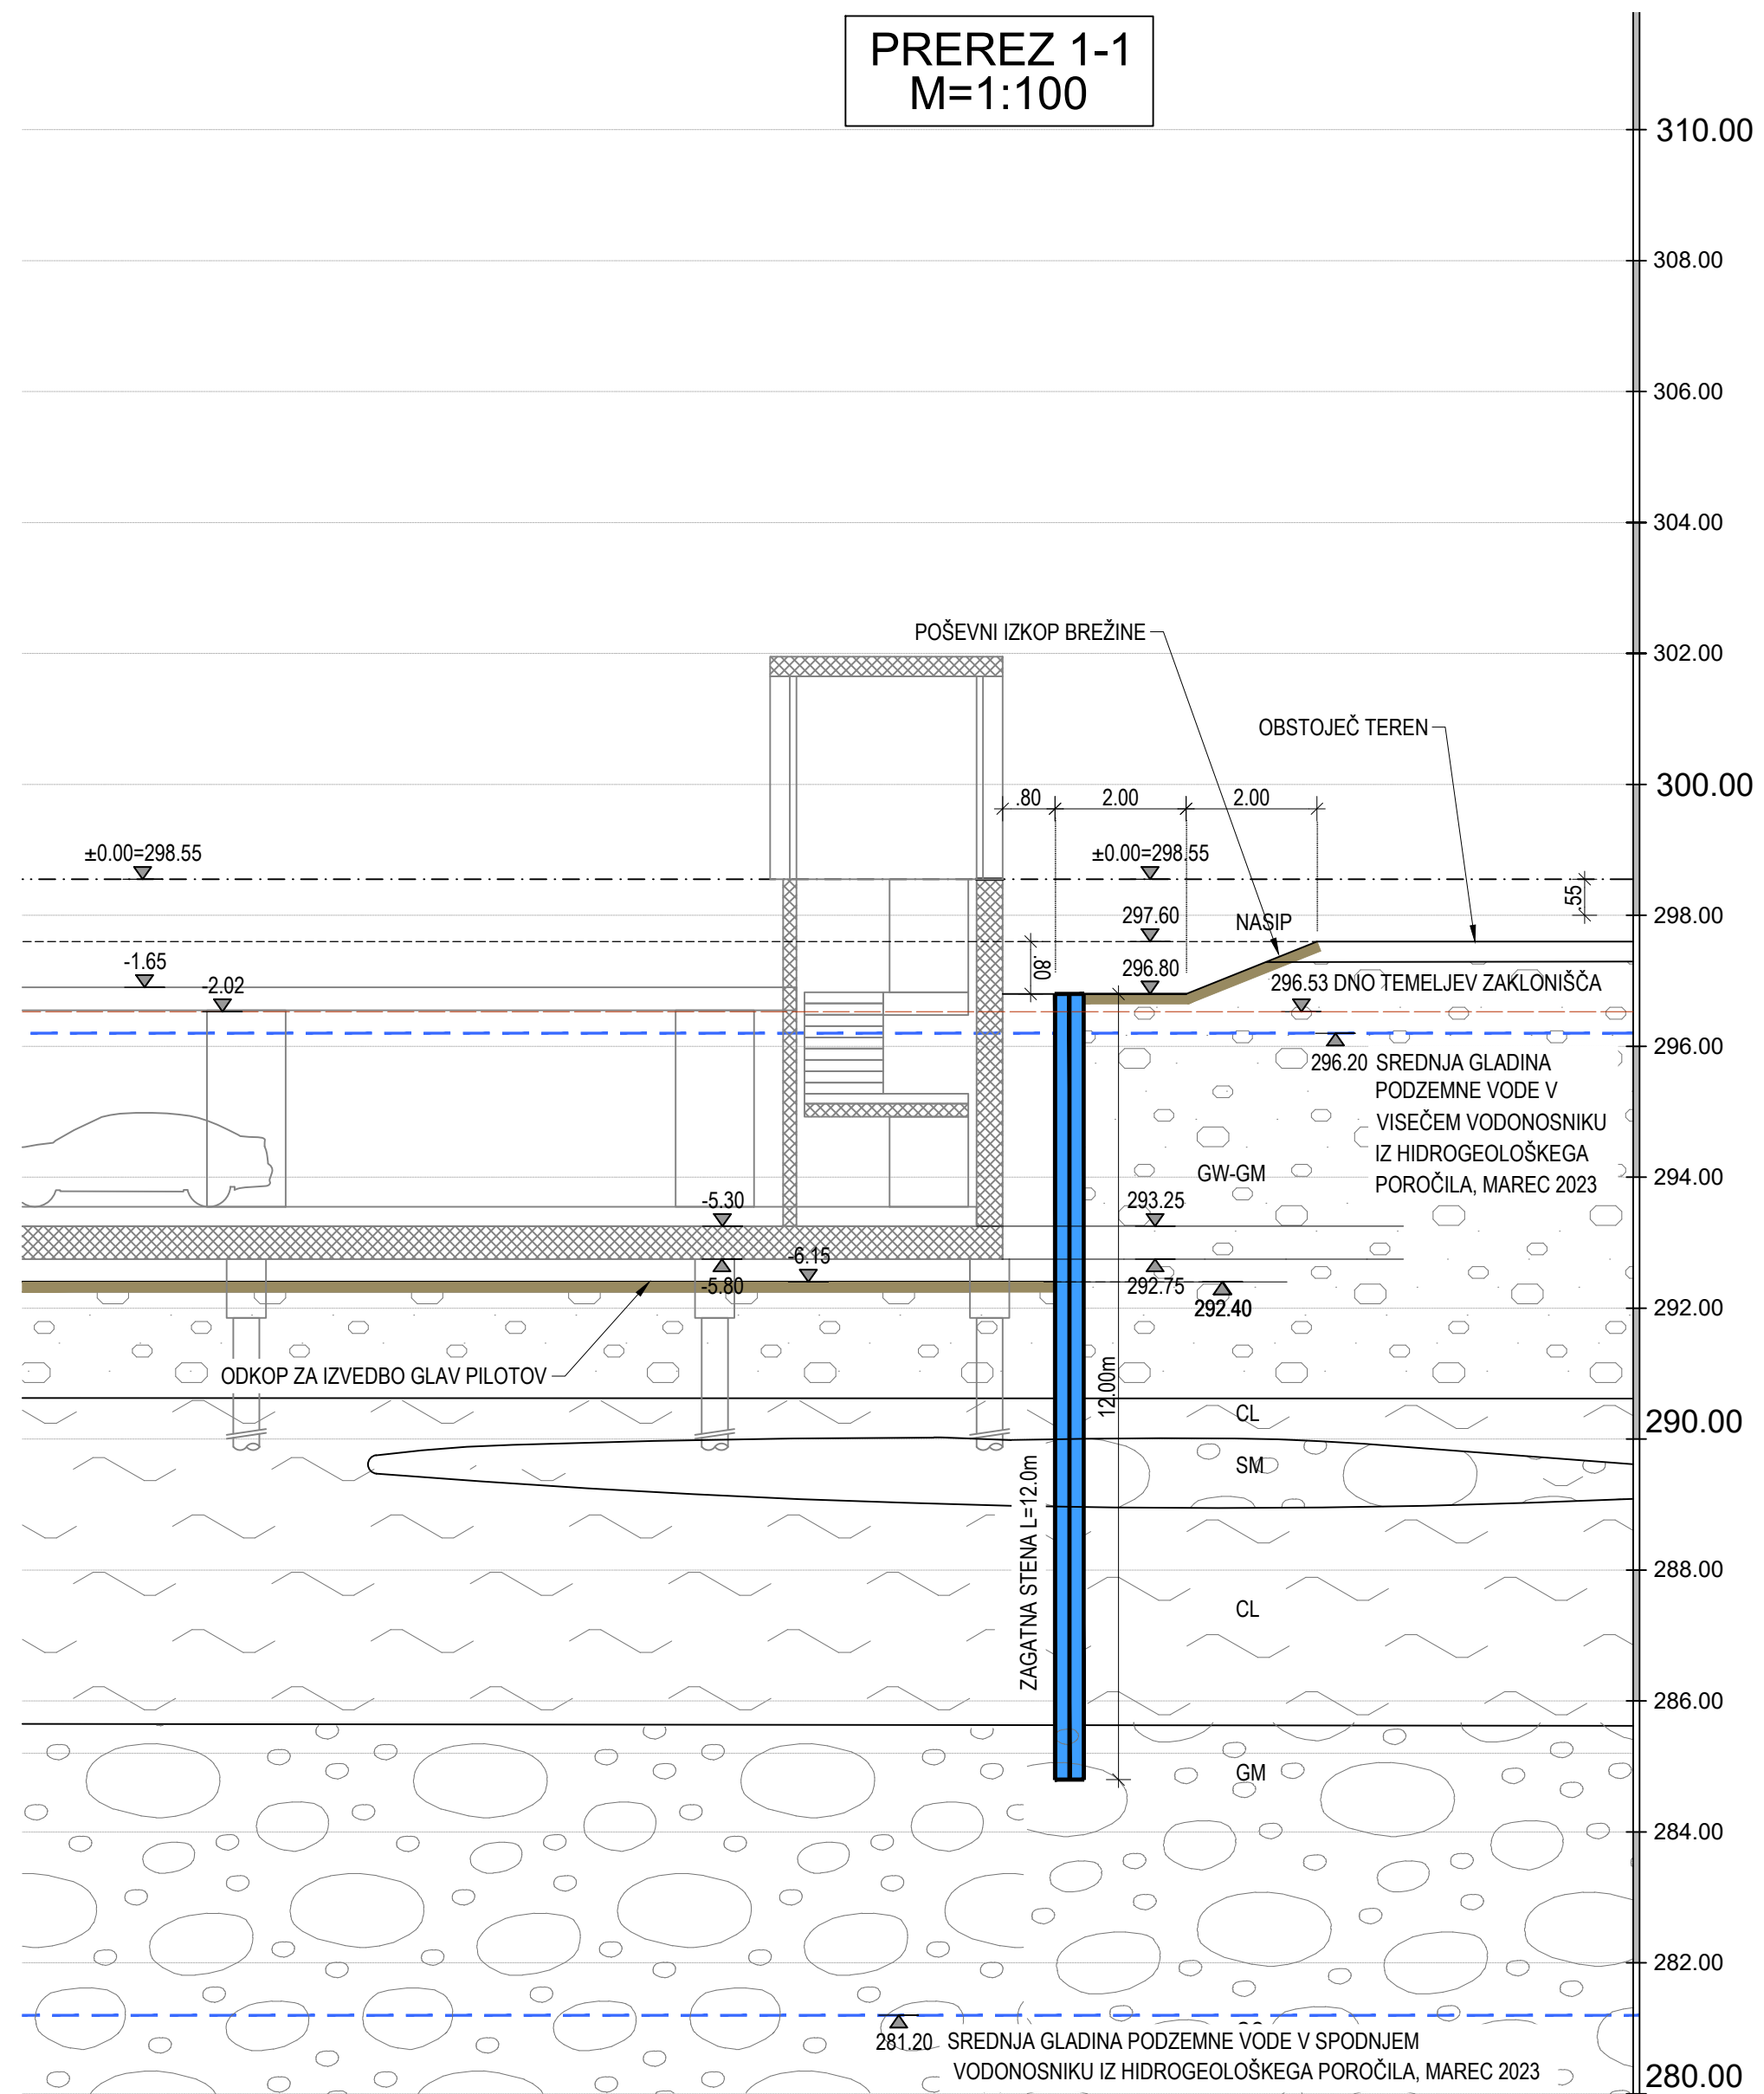

PREREZ 2-2
M=1:100

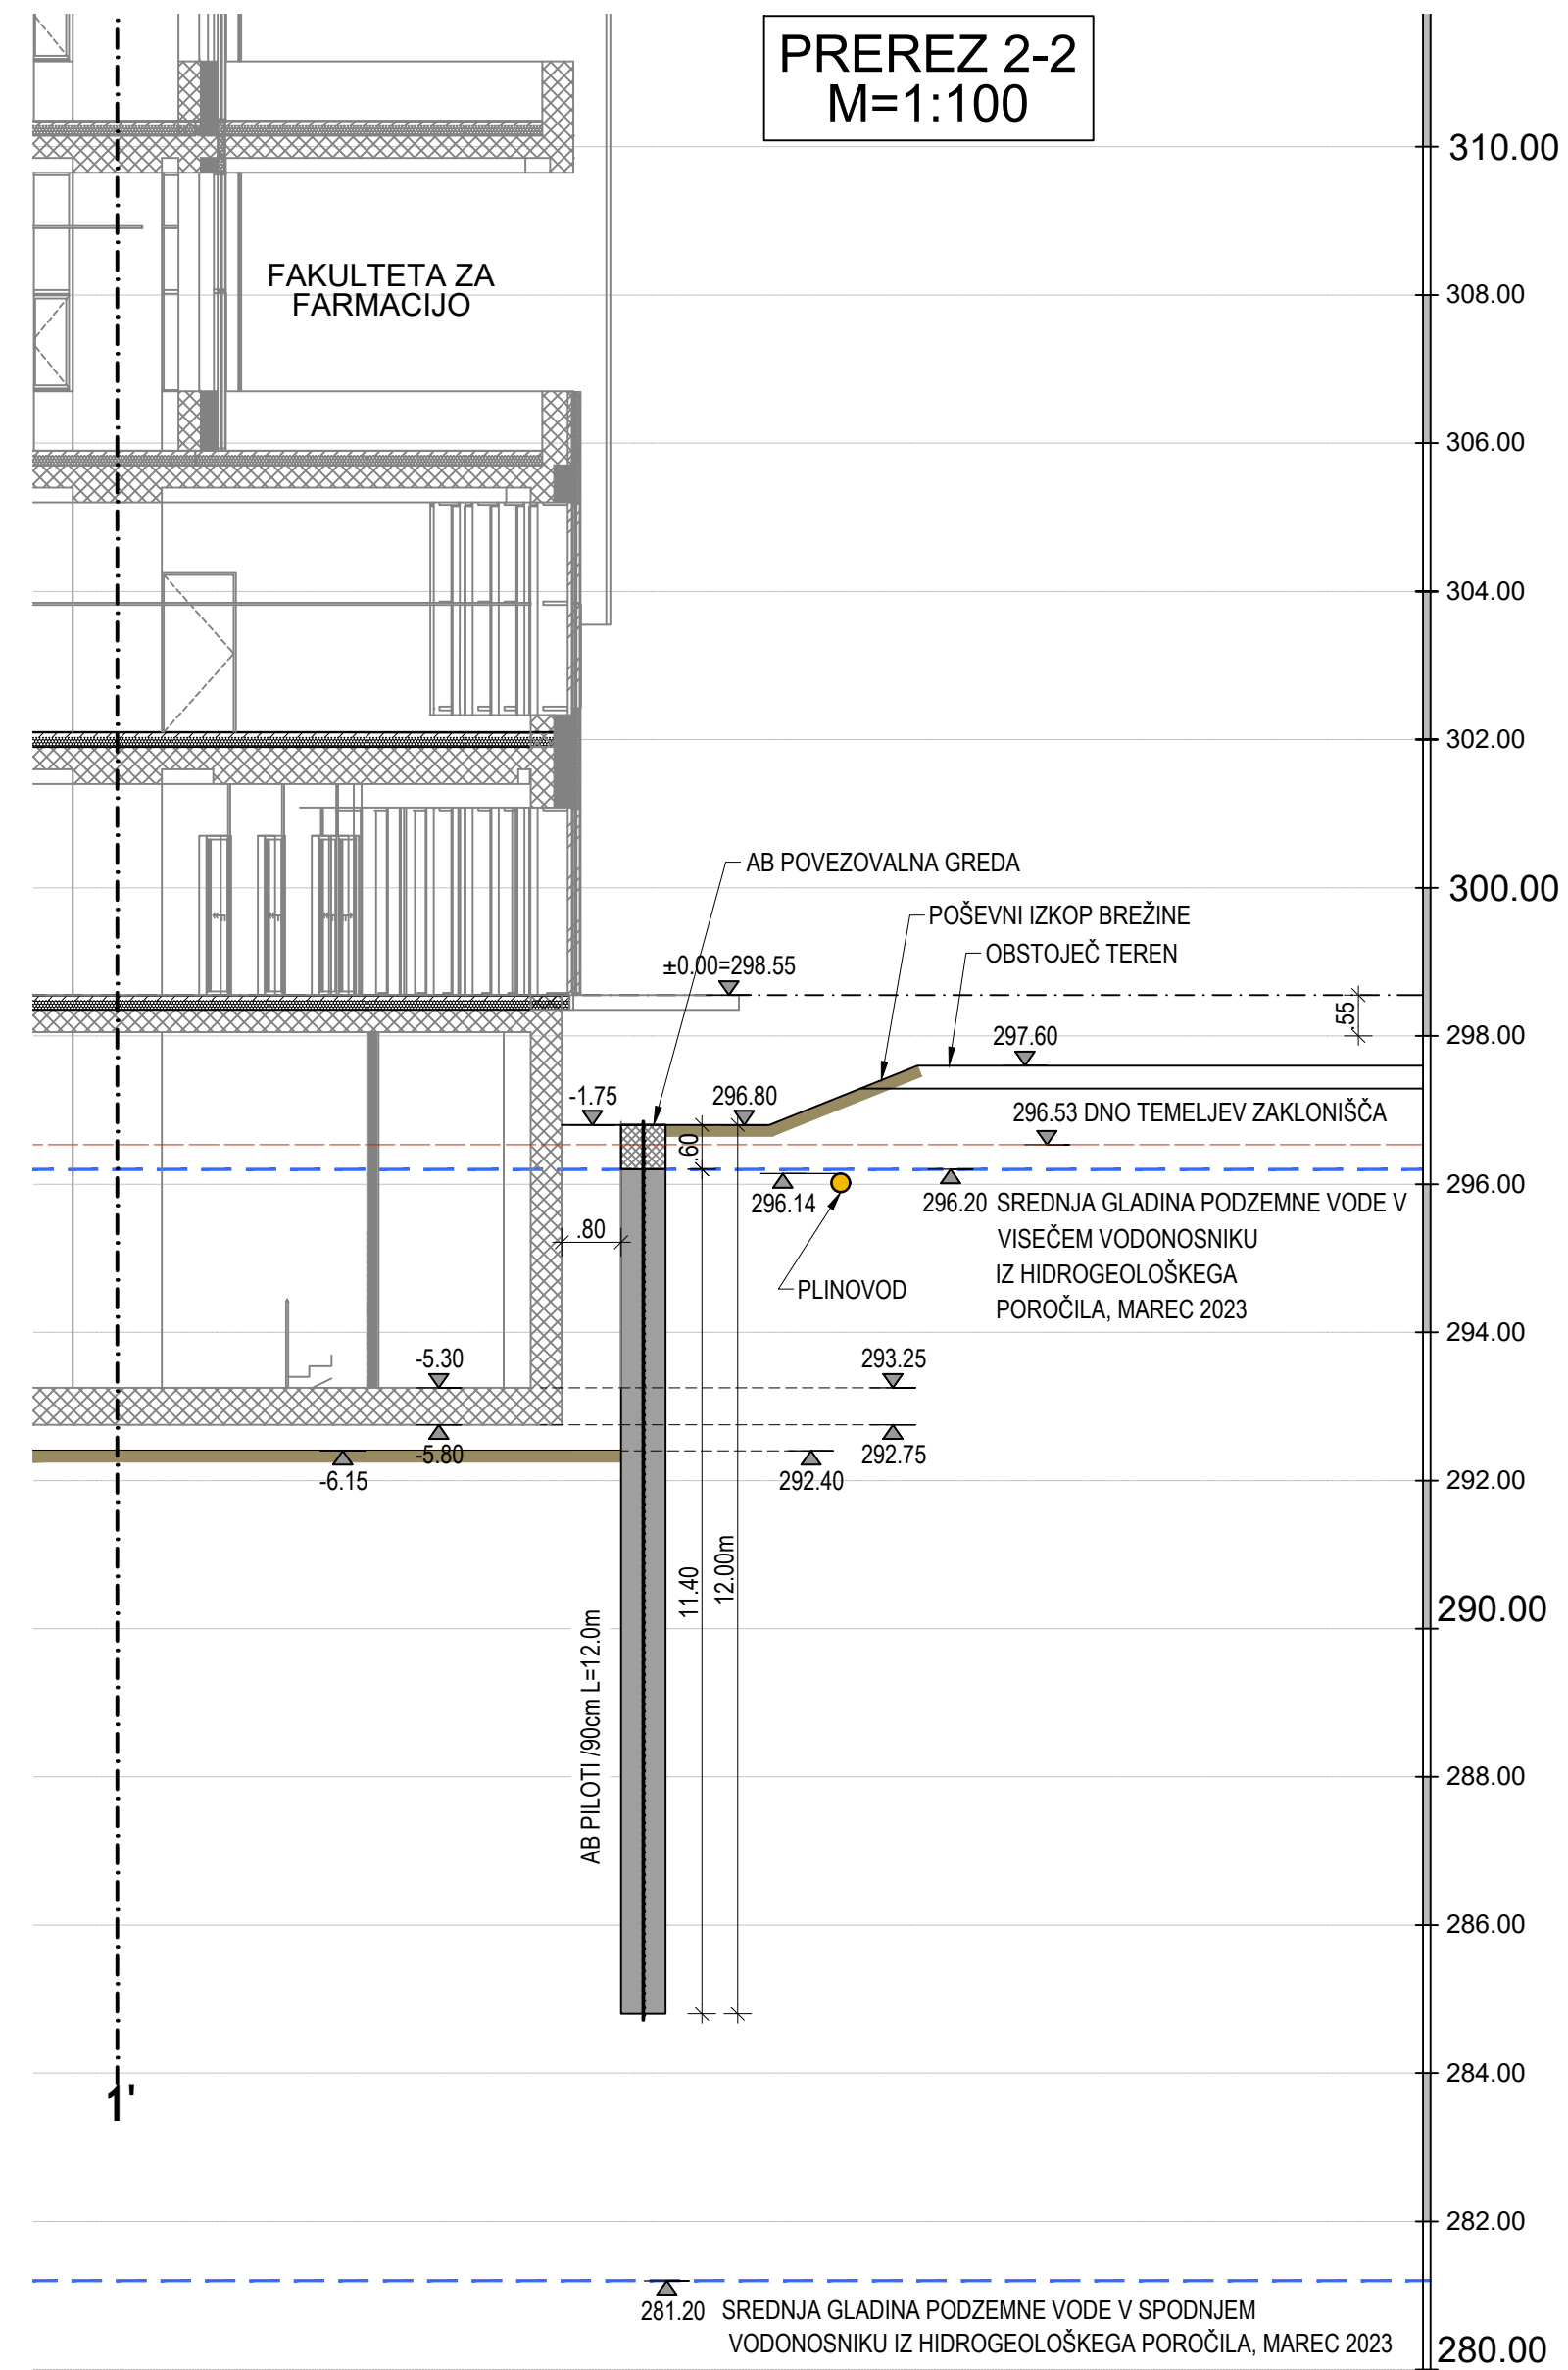

298.55.00 = ±0.00 m

Objekt / Projekt
Fakulteta za farmacijo
Varovanje gradbene jame
00

Investitor / Investor
UL, Fakulteta za farmacijo
Aškerčeva 7, 1000 Ljubljana

Vodja projekta / Project Manager
ARHEMA d.o.o., Atelierarhitekti d.o.o.

Pooblaščen inženir / Chartered engineer
Marko Žibert, univ.dipl.inž.grad.
Vanja Selan, univ.dipl.inž.grad.

G-2411
G-2934

Št. načrta / Plan No. Načrt / Plan
210116 -VGJ 2.5 NAČRT VGJ

Št. projekta / Project No. Vrsta projekta / Stage
176/2021 DGD

Ime risbe / Drawing Title
Prerez 1-1 in Prerez 2-2

Vrsta risbe / Drawing Type

Prerez

Št. risbe / Drawing No.

VGJ-02

Merilo / Scale

1:100

Različica / Revision

01

Datum / Date

maj 2023

Stanje risbe / Drawing Status