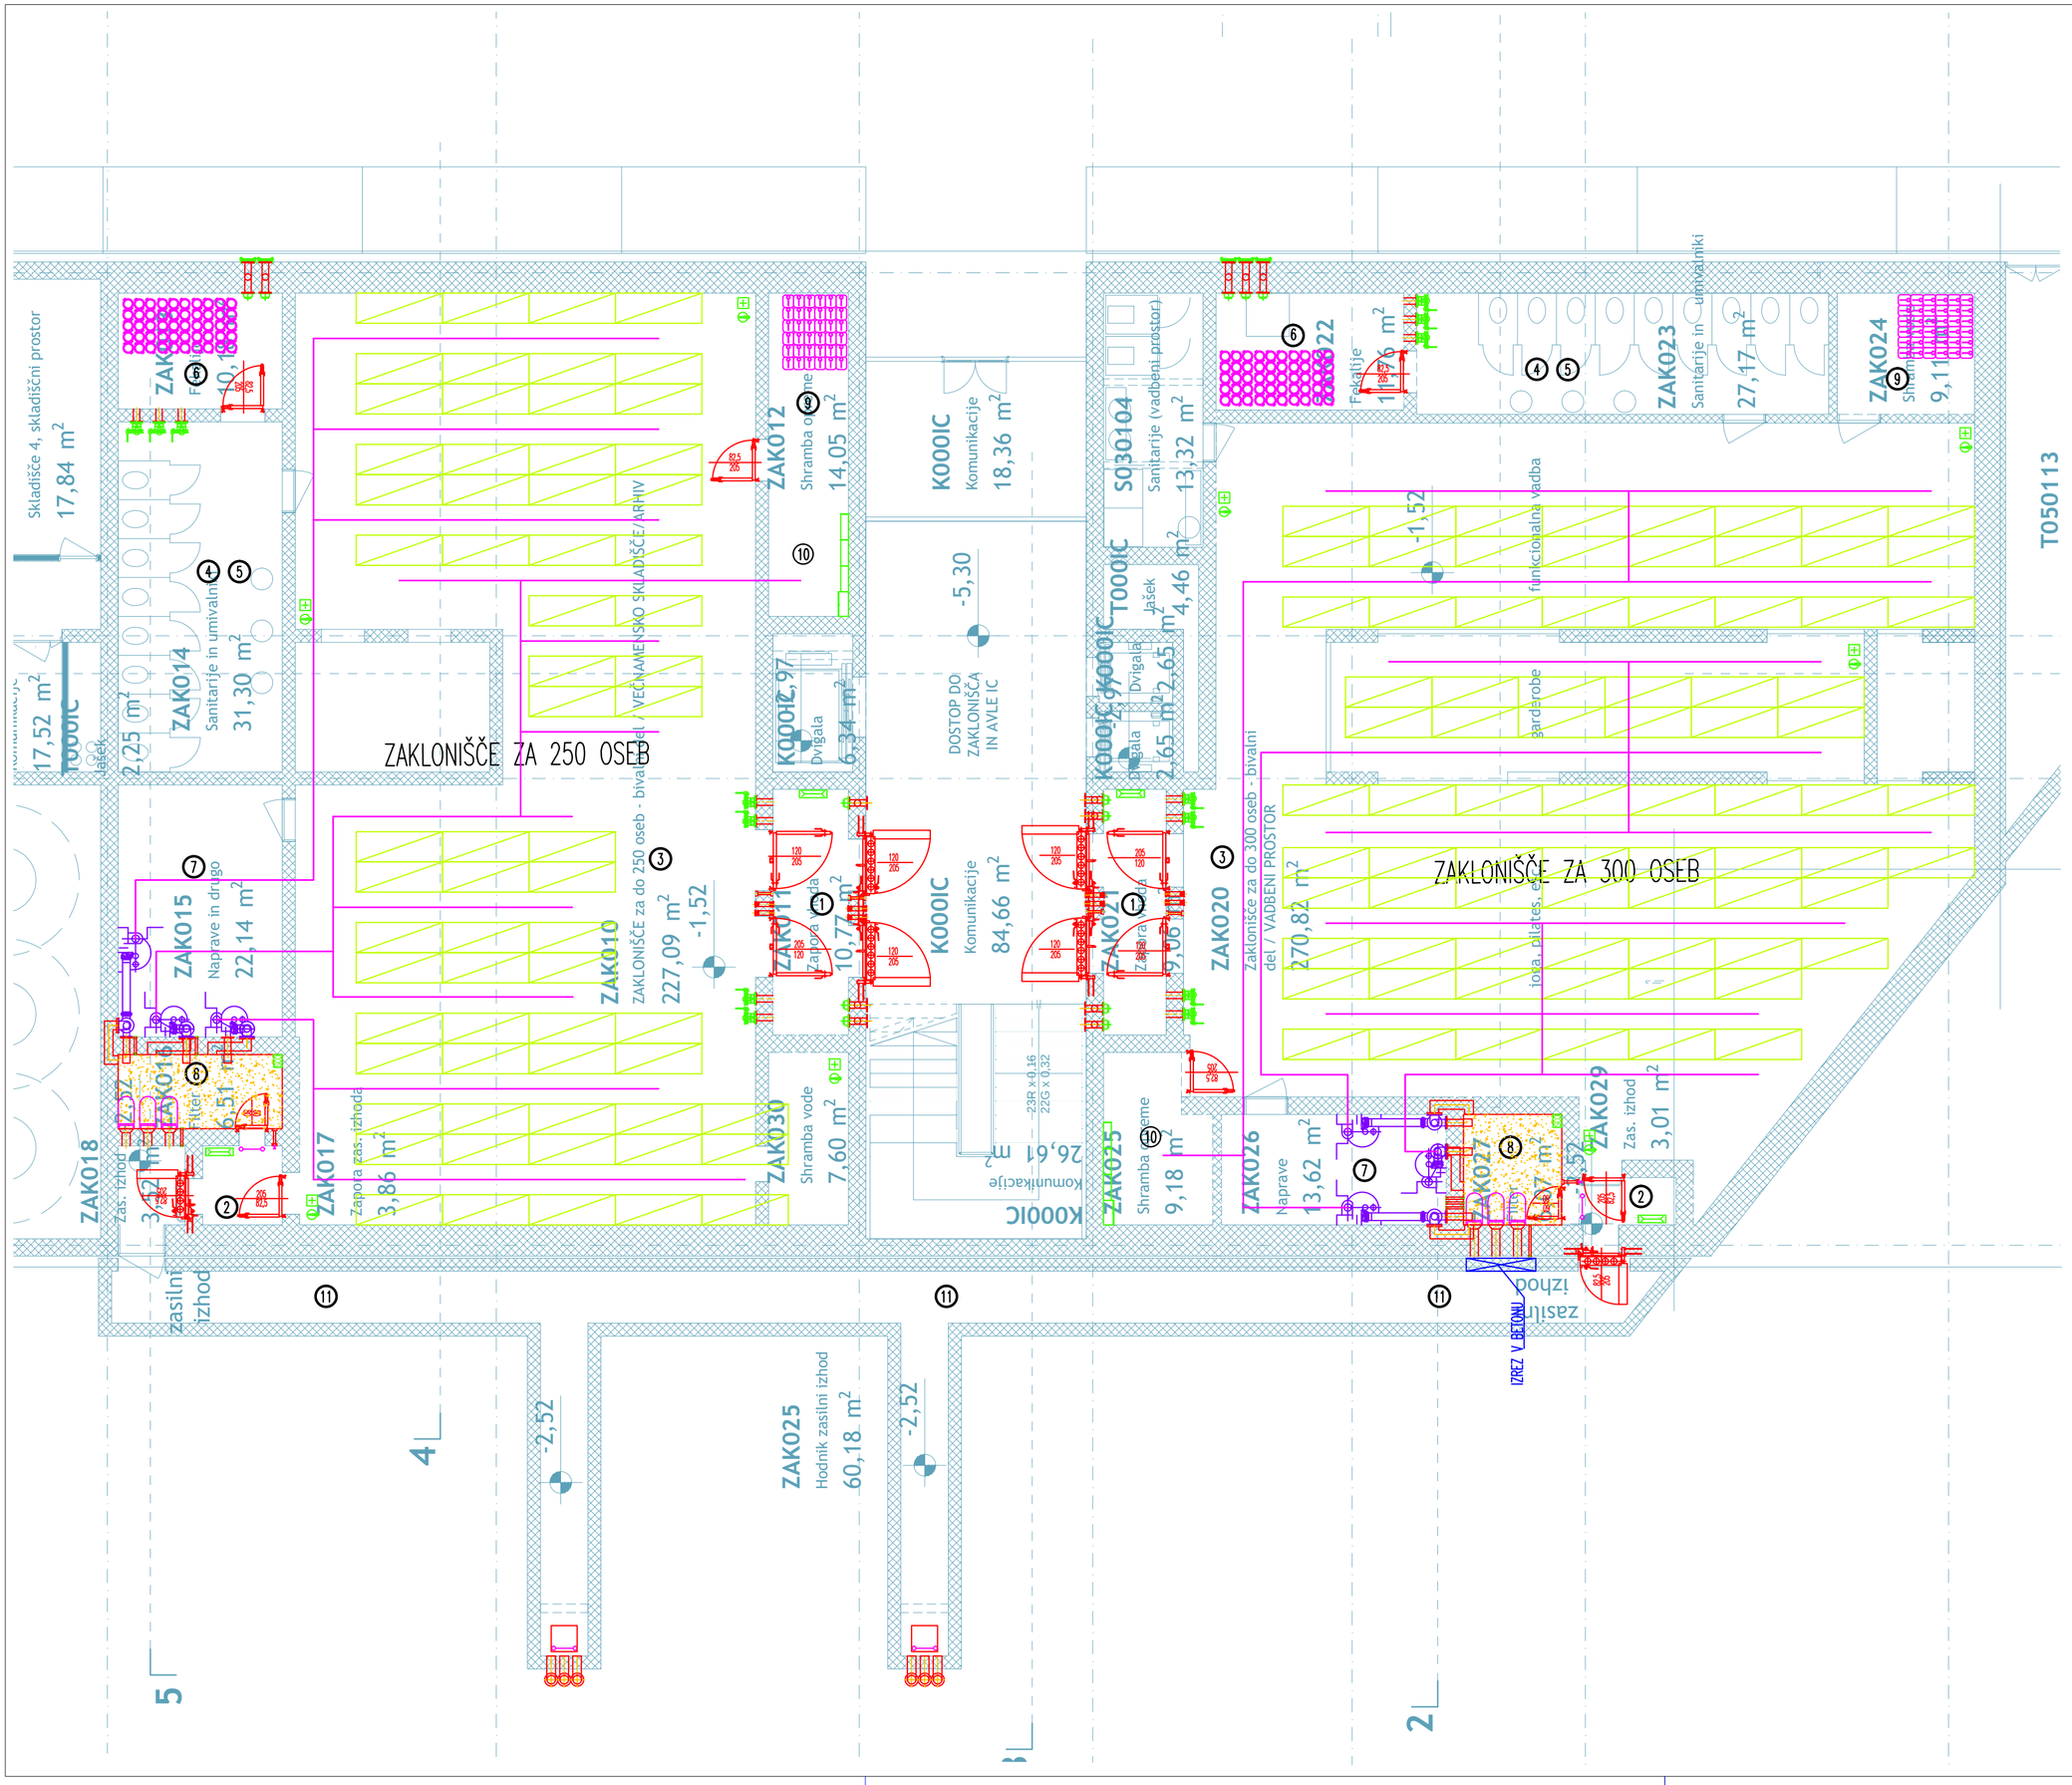

LEGENDA VGRAJENE OPREME:

- protiudarni ventil s predfiltrom
- nadtlačni protiudarni ventil DN 150
- regulacijski ventil za odvod zraka DN 150
- plinotesna zaporna loputa DN 200
- plinotesna zaporna loputa DN 150
- plinotesna zaporna loputa DN 100
- cev za zajem zraka za zaščitno zračenje DN 150
- cev za zajem zraka za normalno zračenje DN 200
- povezovalna cev za dovod zraka na ventilator DN 150 / 200
- plinotesna zaporna loputa DN 200
- plinotesna zaporna loputa DN 150
- prezračevalna naprava
- plinski filter
- sklopka za hitri priklop plinskega filtra DN 175
- uvodnica za plinotesno tesnjenje kablov DN 100
- zaščitna plošča z mrežico za ventil DN 150
- ležalna kombinacija
- skladiščni regal
- omara za shranjevanje orodja in potrošnega materiala
- omarica s priborom za prvo pomoč
- posoda za odplake
- posoda za fekalije
- posoda za odpadke
- posoda za shranjevanje pitne vode
- ročni gasilni aparat
- suho stranišče
- cevovod za porazdelitev zraka
- ventil za dovod zraka
- regulacijska loputa na cevovodu
- komplet ročnega orodja za reševanje iz ruševin z dvižno napravo na plošči
- SCO senzor detektorja CO
- DCO detektor CO
- MTV merilnik temperature in vlažnosti zraka
- MN merilnik nadtlaka

OZNAKE NAMEMBNOSTI ZAKLONIŠČNIH PROSTOROV V ZAŠČITNI FUNKCIJI

1 – ZAPORA VHODA
2 – ZAPORA ZASILNEGA IZHODA
3 – BIVALNI PROSTOR
4 – STRANIŠČE
5 – UMIVALNICA
6 – SKLADIŠČE ODPADKOV
7 – PROSTOR Z NAPRAVAMI
8 – PEŠČENI PREDFILTER
9 – SHRAMBA VODE
10 – SHRAMBA OPREME
11 – ZASILNI IZHOD
12 – PROSTOR ZA MIRNODOBNO RABO

VSA NAVADNA VRATA V ZAKLONIŠČIH SO PREDMET ARHITEKTURE

datum	rev. št.	potrdil	podpis

DRUŽBA ZA INŽENIRING, STORITVE, TRGOVINO IN PROIZVODNJO d.o.o. MARIBOR
IDENTIFIKACIJSKA ŠT. PODJETJA : 0213

investitor: UNIVERZA V LJUBLJANI FAKULTETA ZA FARMACIJO

objekt: FAKULTETA ZA FARMACIJO

načrt: TEHNOLOGIJA DVEH ZAKLONIŠČ V ZAŠČITNI FUNKCIJI

oznaka načrta: PREZRAČEVANJE IN OPREMA

vodja projekta: MATJAŽ PANGERC, u.d.i.a.
identifikacijska št.: ZAPS A–0520
datum in podpis: maj 2023

pooblaščeni inženir: MARKO LUBEJ, u.d.i.s.
identifikacijska št.: IZS S–0739
datum in podpis: maj 2023

datum: maj 2023

številka načrta: S9–2–1644/21

merilo: 1:100
faza: DGD
št. projekta: 176/2021
št. lista: S–2