


PROFIL-1: OS_GLINŠČICA
 MERILO 1:1000/100

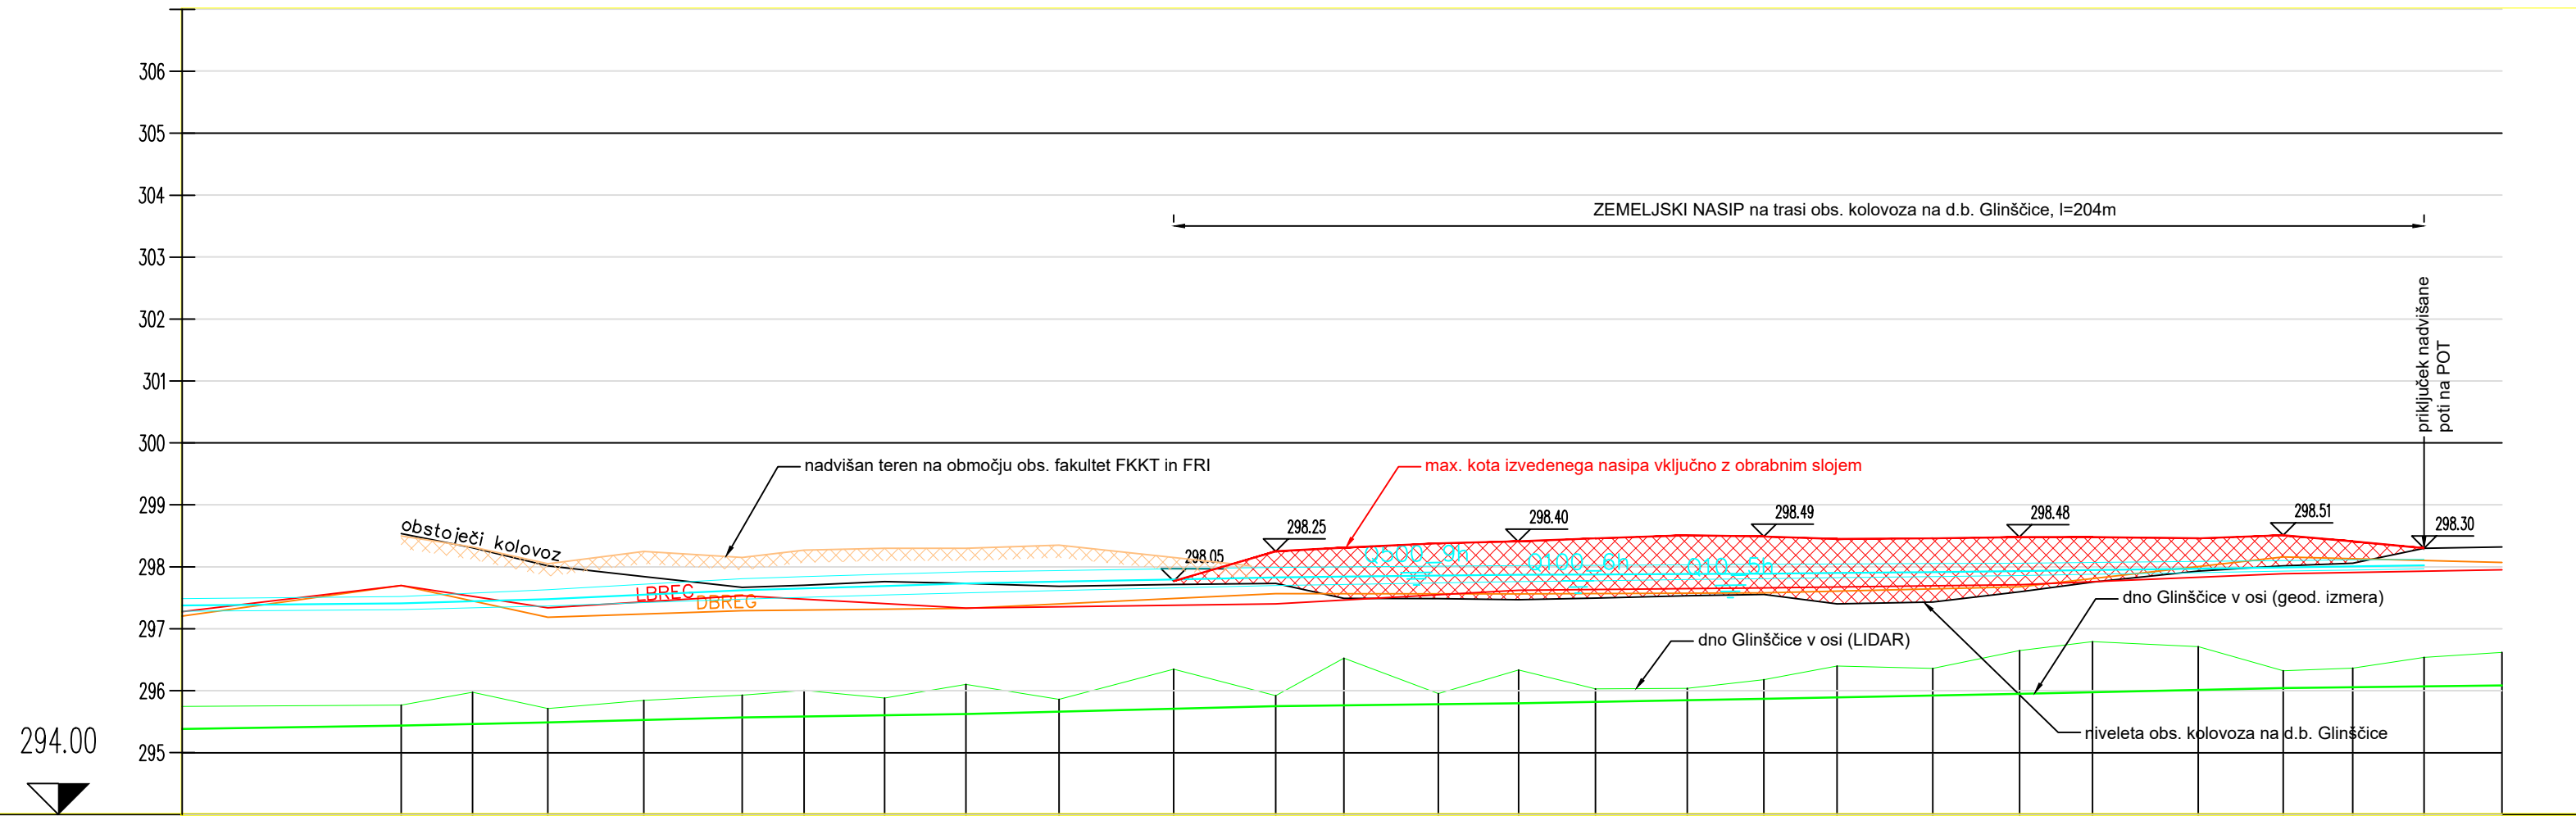

Glinščica

Hidrološko hidravlična študija za območje OPPN 65
 Fakultete ob Biotehniškem središču- 2.faza

OZNAKE PROFILOV	40.82	65.11	65.12	66.15	66.16	66.17	67.10	67.13	67.21	68.13	68.15	68.18	68.22	69.16	69.19	69.21	70.12	70.13	70.14	70.18	70.22	71.08	71.11	71.15	71.17	71.21	71.22	72.13	72.17	73.11	73.12	73.13	73.21	74.12	74.15		
STACIONAŽE	1.6	16.36	27.87	40.01	55.48	71.36	81.36	94.36	1.7	7.49	22.52	41.00	57.49	68.48	83.72	96.69	8	9.08	23.88	36.27	48.07	63.54	77.53	89.32	1.9	6.36	20.07	31.28	42.81	55.40							
KOTE DNA GLINŠČICE (LIDAR)		295.77	295.98	295.71	295.85	295.93	296.00	295.88	296.10	295.86	296.35	295.92	296.52	295.95	296.33	296.03	296.04	296.18	296.40	296.36	296.65	296.79	296.71	296.32	296.37	296.54	296.62										
KOTE LEVEGA BREGA		297.70		297.34		297.53			297.33			297.40			297.62			297.66			297.71			297.89				297.95									
KOTE DESNEGA BREGA		297.70		297.19		297.29			297.33			297.57			297.56			297.58			297.68			298.16				298.07									
GLADINA Q10_5h		297.31	297.34	297.37	297.42	297.48	297.51	297.54	297.58	297.62	297.66	297.70	297.72	297.74	297.76	297.78	297.79	297.81	297.82	297.84	297.86	297.88	297.91	297.93	297.95	297.97	297.97	297.99	298.01	298.02	298.02	298.02	298.02	298.02	298.02	298.02	
GLADINA Q100_6h		297.41	297.44	297.48	297.55	297.62	297.65	297.69	297.73	297.76	297.80	297.83	297.84	297.86	297.87	297.88	297.88	297.89	297.90	297.92	297.93	297.95	297.97	297.99	297.99	298.01	298.02	298.02	298.02	298.02	298.02	298.02	298.02	298.02	298.02	298.02	
GLADINA Q500_9h		297.52	297.57	297.63	297.72	297.81	297.84	297.88	297.92	297.94	297.97	297.99	298.00	298.01	298.02	298.03	298.03	298.04	298.05	298.05	298.06	298.07	298.09	298.10	298.11	298.12	298.12	298.12	298.12	298.12	298.12	298.12	298.12	298.12	298.12	298.12	298.12
KOTE NIVELETE										297.71	298.11	298.12	298.14	298.15	298.16	298.18	298.19	298.20	298.22	298.23	298.25	298.26	298.28	298.29	298.29	298.30	298.30										
VZDOLŽNI NAKLONI											2.4047 %	16.49 m																									

Vzdolžni prerez Glinščice
 M 1:1.000/100

Projektant: 			
Investitor: Univerza v Ljubljani Kongresni trg 12 1000 Ljubljana		Naloga: Hidrološko hidravlična študija za območje OPPN 65 Fakultete ob Biotehniškem središču - 2.faza	
Ime: Andraž ROJNIK univ.dipl.inž.VKI	Id. št.: G-3441	Podpis: 	
Vodja naloge: Andraž ROJNIK univ.dipl.inž.VKI	Id. št.: G-3441	Podpis: 	
Pooblaščen inženir: Andraž ROJNIK univ.dipl.inž.VKI	Id. št.: G-3441	Podpis: 	
Obdelal: Andraž ROJNIK univ.dipl.inž.VKI	Id. št.: G-3441	Podpis: 	
Datum risbe: marec 2022	Merilo: M 1:1.000/100	Faza: študija	Št. načrta: IV-115/21-2
			Št.: 6