© SADAR + VUGA d.o.o.
All rights, except the ones explicitly transferred to the client by contract, are reserved.

© SADAR + VUGA d.o.o.
Vse avtorske pravice, ki niso s pogodbo izrecno prenešene na naročnika, so pridržane.

© IBE d.d.
All rights, except the ones explicitly transferred to the client by contract, are reserved.

© IBE d.d.
Vse avtorske pravice, ki niso s pogodbo izrecno prenešene na naročnika, so pridržane.

## pogled

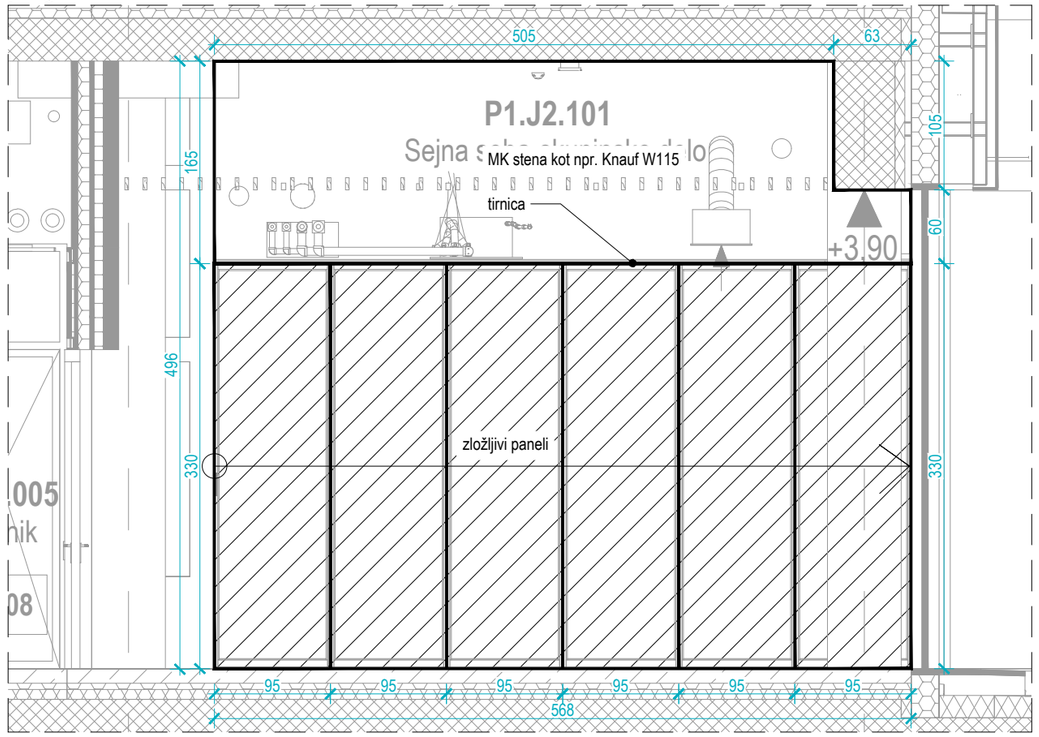


## prečni prerez

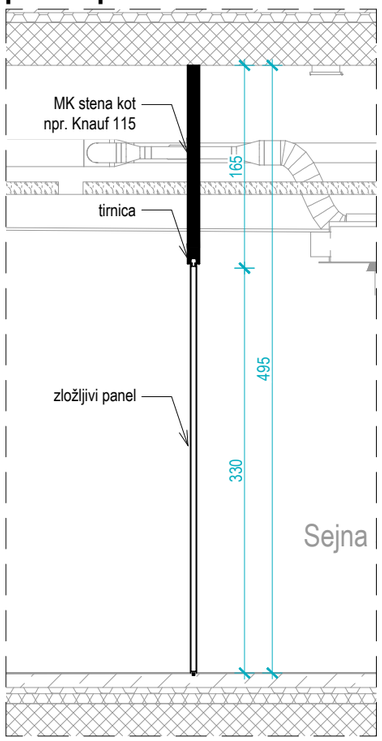


## tloris

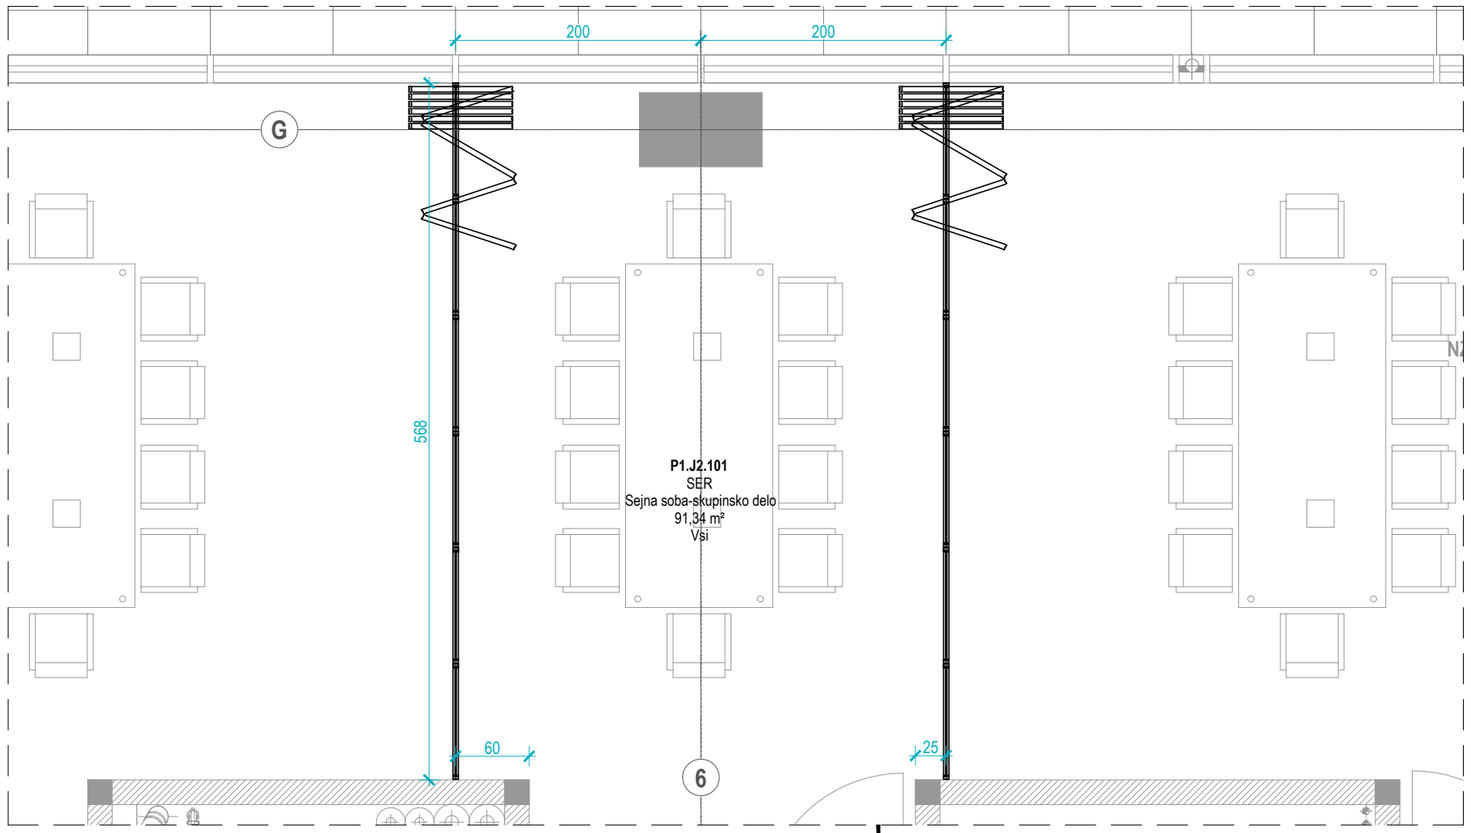


# ZS-P1-01

POMIČNA PANELNA PROTIHRUPNA PREDELNA STENA Z ENOOSNIM VPETJEM (kot npr. OPTIMAL 110 ali enakovredno)
Premakljiva pomična stena sestavljene iz med seboj ročno pomičnih posamičnih elementov. Nosilna konstrukcija panelov je iz kovinskih cevi, vsi medprostori so zapolnjeni z izolativnim materialom, vertiklani alu-profili omogočajo tesnenje z vgrajenimi magnetnimi trakovi in hkrati prekrivajo - ščitijo dekorativne lesene plošče, ki se lahko tudi naknadno enostavno menjajo. Dekorativne plošče po izboru arhitekta.

| | |
|---|---|
| *svetla širina:* | 568 cm |
| *svetla višina:* | 330 cm |
| *višina obešanja:* | 165 cm |
| *število panelov:* | 6 |
| *debelina panela:* | 110 mm |
| *vpetje sistema:* | v AB ploščo |
| *vpetje panelov:* | enoosno na alu tirnici |
| *parkiranje:* | shema tip J (po prikazani shemi) |
| *obešanje:* | enotočkovno |
| *smer zlaganja:* | poljubno (levo ali desno) |
| *način zlaganja:* | ročno |
| *min. zvočna izolirnost:* | *Rw'≥ 50 dB* |
| | |
| *pozicija:* | pritličje, Sejna soba, Skupinsko delo (P1-J2-101) |
| *količina:* | 2 kom. |

OPOMBE: Med tekalno progo (tirnico) in AB ploščo se namesi MK steno v sistemu kot npr. Knauf W115 ali enakovredno (dimenzije glej v shemi). Stike prilagoditi zahtevam po min. zvočni izolirnosti! Protihrupno izolativnost pomične stene po standardu DIN EN 20 140-3: 1999 je potrebno dokazati z ustreznim certifikatom.

pozicija

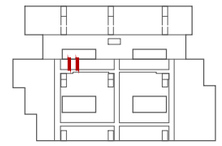


P1

| spremememba / opis | datum / podpis |
|---|---|
| | |
| | |

investitor:
**Univerza v Ljubljani**
Kongresni trg 12, 1000 Ljubljana

projektant:
**SADAR + VUGA d.o.o.**
Wolfova 1, 1000 Ljubljana

gradnja / objekt:
Fakulteta za strojništvo

del objekta / sistem:
Stavba fakultete

vrsta načrta:
1 - Načrt s področja arhitekture

| | ime in priimek: | ident. št.: |
|---|---|---|
| vodja projektiranja: | Boštjan Vuga, univ, dipl. inž. arh., grad. dip. (AA) | ZAPS 0035 PA PPN |
| pooblaščeni strokovnjak: | Jurij Sadar, univ, dipl. inž. arh. | ZAPS 0028 PA PPN |
| pooblaščeni strokovnjak: | Miha Čebulj, univ, dipl. inž., m. arch. (BI) | ZAPS 1632 PA* |
| izdelal: | Andraž Seifert, univ, dipl. inž. | ZAPS 1781 PA* |
| izdelal: | Maruša Dolenc, mag. inž. arh. | |

št. načrta: JULFS--7A/03
št. projekta: 362-19
vrsta dokumentacije: PZI
merilo: 1:10
datum: nov. 2024
identifikac. oznaka: **JULFS--7A6860**

vsebina risbe:
**SHEME POMIČNIH STEN**

oznaka sheme: **ZS-P1-01**
stran: **01**

ULFS - sheme_zložljivih sten.dwg

© SADAR + VUGA d.o.o.
All rights, except the ones explicitly transferred to the client by contract, are reserved.

© SADAR + VUGA d.o.o.
Vse avtorske pravice, ki niso s pogodbo izrecno prenešene na naročnika, so pridržane.

© IBE d.d.
All rights, except the ones explicitly transferred to the client by contract, are reserved.

© IBE d.d.
Vse avtorske pravice, ki niso s pogodbo izrecno prenešene na naročnika, so pridržane.

## pogled

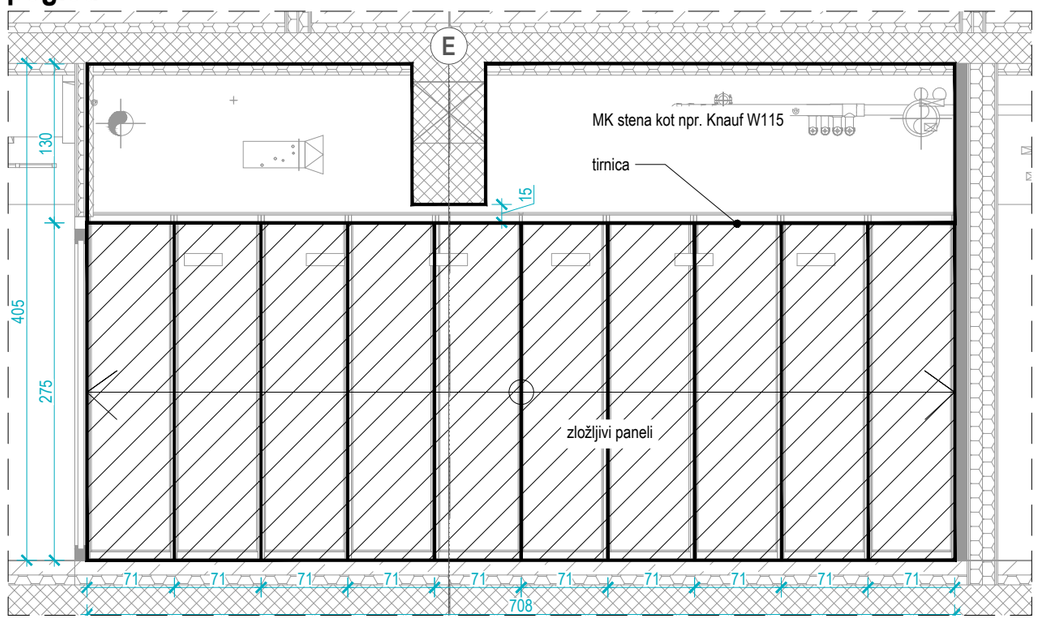


## prečni prerez

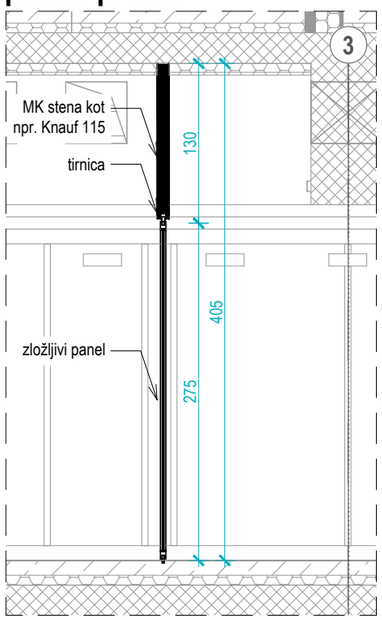


## tloris

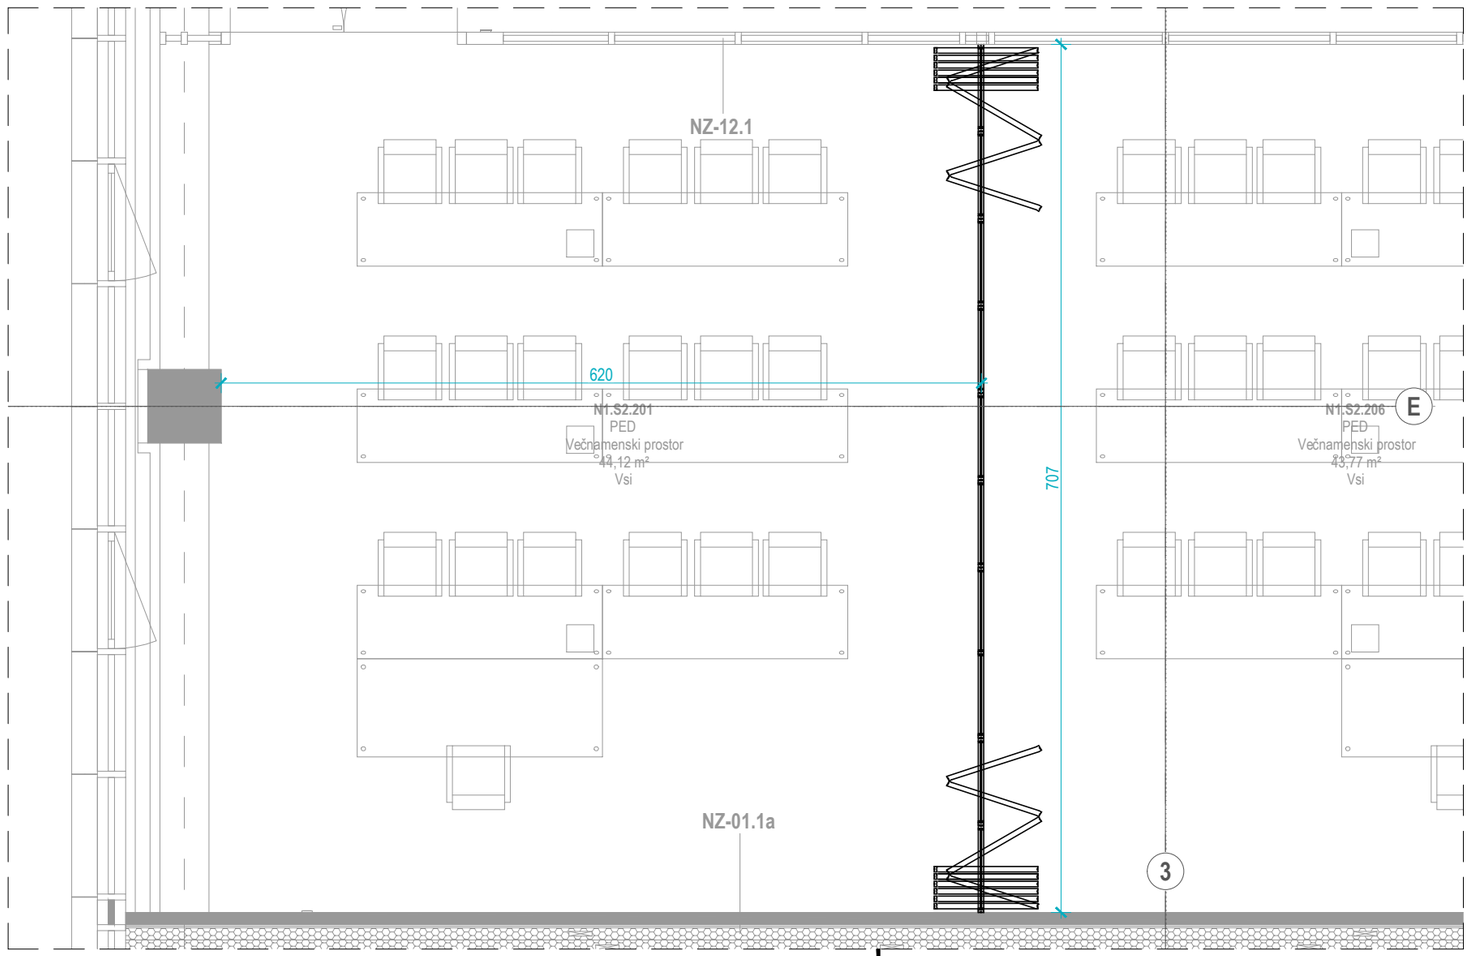


# ZS-N1-01

POMIČNA PANELNA PROTIHRUPNA PREDELNA STENA Z ENOOSNIM VPETJEM (kot npr. OPTIMAL 110 ali enakovredno)
Premakljiva pomična stena sestavljene iz med seboj ročno pomičnih posamičnih elementov. Nosilna konstrukcija panelov je iz kovinskih cevi, vsi medprostori so zapolnjeni z izolativnim materialom, vertiklani alu-profili omogočajo tesnenje z vgrajenimi magnetnimi trakovi in hkrati prekrivajo - ščitijo dekorativne lesene plošče, ki se lahko tudi naknadno enostavno menjajo. Dekorativne plošče po izboru arhitekta.

| | |
|---|---|
| *svetla širina:* | 708 cm |
| *svetla višina:* | 275 cm |
| *višina obešanja:* | 130 cm |
| *število panelov:* | 10 |
| *debelina panela:* | 110 mm |
| *vpetje sistema:* | v AB ploščo |
| *vpetje panelov:* | enoosno na alu tirnici |
| *parkiranje:* | shema tip J (po prikazani shemi) |
| *obešanje:* | enotočkovno |
| *smer zlaganja:* | poljubno (levo ali desno) |
| *način zlaganja:* | ročno |
| *min. zvočna izolirnost:* | *Rw'≥ 50 dB* |
| | |
| *pozicija:* | N1, Večnamenski prostor (N1.S2.201) |
| *količina:* | 1 kom. |

OPOMBE: Med tekalno progo (tirnico) in AB ploščo se namesi MK steno v sistemu kot npr. Knauf W115 ali enakovredno (dimenzije glej v shemi). Stike prilagoditi zahtevam po min. zvočni izolirnosti! Protihrupno izolativnost pomične stene po standardu DIN EN 20 140-3: 1999 je potrebno dokazati z ustreznim certifikatom.

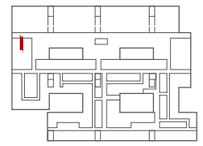

pozicija N1

| spremememba / opis | datum / podpis |
|---|---|
| | |

| | |
|---|---|
| investitor: **Univerza v Ljubljani** Kongresni trg 12, 1000 Ljubljana | gradnja / objekt: Fakulteta za strojništvo |
| projektant: **SADAR + VUGA d.o.o.** Wolfova 1, 1000 Ljubljana | del objekta / sistem: Stavba fakultete |
| | vrsta načrta: 1 - Načrt s področja arhitekture |

| | ime in priimek: | ident. št.: |
|---|---|---|
| vodja projektiranja: | Boštjan Vuga, univ, dipl. inž. arh., grad. dip. (AA) | ZAPS 0035 PA PPN |
| pooblaščeni strokovnjak: | Jurij Sadar, univ, dipl. inž. arh. | ZAPS 0028 PA PPN |
| pooblaščeni strokovnjak: | Miha Čebulj, univ, dipl. inž., m. arch. (BI) | ZAPS 1632 PA* |
| izdelal: | Andraž Seifert, univ, dipl. inž. | ZAPS 1781 PA* |
| izdelal: | Maruša Dolenc, mag. inž. arh. | |

| | |
|---|---|
| št. načrta: | JULFS--7A/03 |
| št. projekta: 362-19 | vrsta dokumentacije: PZI |
| merilo: 1:10 | datum: nov. 2024 |
| identifikac. oznaka: | **JULFS--7A6860** |
| vsebina risbe: **SHEME POMIČNIH STEN** | oznaka sheme: **ZS-N1-01** |
| | stran: **02** |

ULFS - sheme ložljivih sten.dwg

© SADAR + VUGA d.o.o.
All rights, except the ones explicitly transferred to the client by contract, are reserved.

© SADAR + VUGA d.o.o.
Vse avtorske pravice, ki niso s pogodbo izrecno prenešene na naročnika, so pridržane.

© IBE d.d.
All rights, except the ones explicitly transferred to the client by contract, are reserved.

© IBE d.d.
Vse avtorske pravice, ki niso s pogodbo izrecno prenešene na naročnika, so pridržane.

## pogled

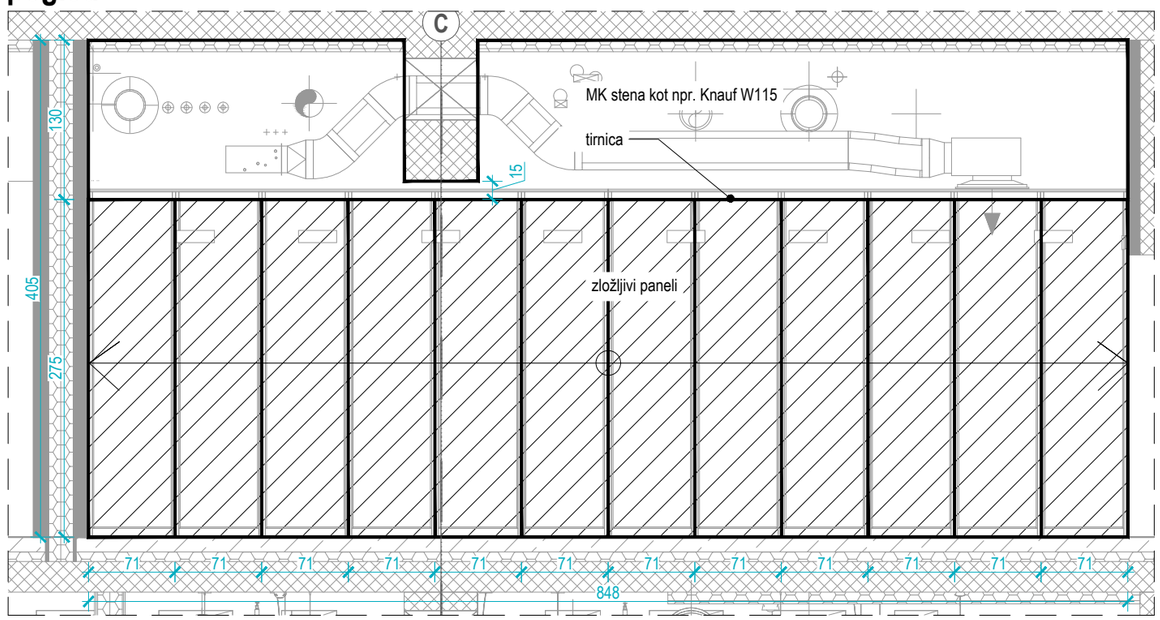


## prečni prerez

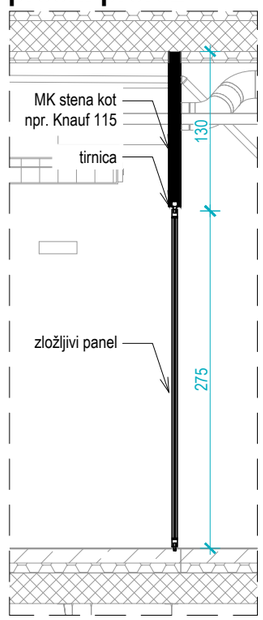


## tloris

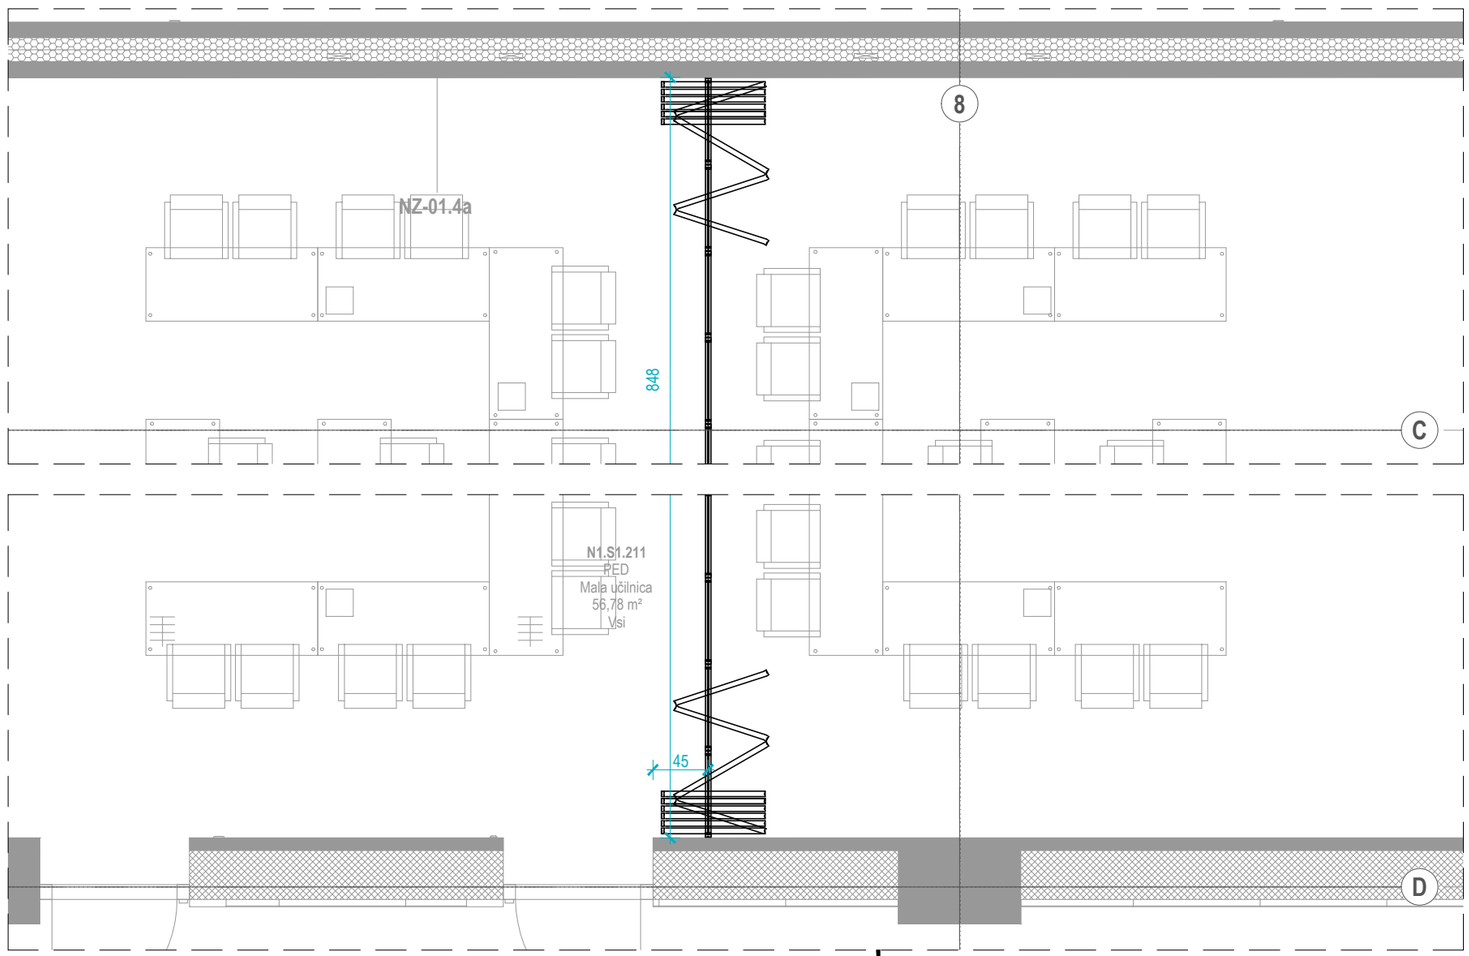


# ZS-N1-02

POMIČNA PANELNA PROTIHRUPNA PREDELNA STENA Z ENOOSNIM VPETJEM (kot npr. OPTIMAL 110 ali enakovredno)
Premakljiva pomična stena sestavljene iz med seboj ročno pomičnih posamičnih elementov. Nosilna konstrukcija panelov je iz kovinskih cevi, vsi medprostori so zapolnjeni z izolativnim materialom, vertiklani alu-profili omogočajo tesnenje z vgrajenimi magnetnimi trakovi in hkrati prekrivajo - ščitijo dekorativne lesene plošče, ki se lahko tudi naknadno enostavno menjajo. Dekorativne plošče po izboru arhitekta.

| | |
|---|---|
| *svetla širina:* | 848 cm |
| *svetla višina:* | 275 cm |
| *višina obešanja:* | 130 cm |
| *število panelov:* | 12 |
| *debelina panela:* | 110 mm |
| *vpetje sistema:* | v AB ploščo |
| *vpetje panelov:* | enoosno na alu tirnici |
| *parkiranje:* | shema tip J (po prikazani shemi) |
| *obešanje:* | enotočkovno |
| *smer zlaganja:* | poljubno (levo ali desno) |
| *način zlaganja:* | ročno |
| *min. zvočna izolirnost:* | *Rw'≥ 50 dB* |
| | |
| *pozicija:* | N1, Mala učilnica (N1.S1.211) |
| *količina:* | 1 kom. |

OPOMBE: Med tekalno progo (tirnico) in AB ploščo se namesi MK steno v sistemu kot npr. Knauf W115 ali enakovredno (dimenzije glej v shemi). Stike prilagoditi zahtevam po min. zvočni izolirnosti! Protihrupno izolativnost pomične stene po standardu DIN EN 20 140-3: 1999 je potrebno dokazati z ustreznim certifikatom.

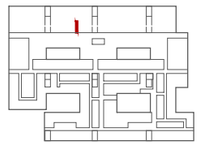


pozicija N1

| spremememba / opis | datum / podpis |
|---|---|
| | |

investitor:
**Univerza v Ljubljani**
Kongresni trg 12, 1000 Ljubljana

projektant:
**SADAR + VUGA d.o.o.**
Wolfova 1, 1000 Ljubljana

gradnja / objekt:
Fakulteta za strojništvo

del objekta / sistem:
Stavba fakultete

vrsta načrta:
1 - Načrt s področja arhitekture

| | ime in priimek: | ident. št.: |
|---|---|---|
| vodja projektiranja: | Boštjan Vuga, univ, dipl. inž. arh., grad. dip. (AA) | ZAPS 0035 PA PPN |
| pooblaščeni strokovnjak: | Jurij Sadar, univ, dipl. inž. arh. | ZAPS 0028 PA PPN |
| pooblaščeni strokovnjak: | Miha Čebulj, univ, dipl. inž., m. arch. (BI) | ZAPS 1632 PA* |
| izdelal: | Andraž Seifert, univ, dipl. inž. | ZAPS 1781 PA* |
| izdelal: | Maruša Dolenc, mag. inž. arh. | |

št. načrta: JULFS--7A/03
št. projekta: 362-19
vrsta dokumentacije: PZI
merilo: 1:10
datum: nov. 2024
identifikac. oznaka: **JULFS--7A6860**

vsebina risbe:
**SHEME POMIČNIH STEN**

oznaka sheme: **ZS-N1-02**
stran: **03**

ULFS - sheme_ložljivih sten.dwg

© SADAR + VUGA d.o.o.
All rights, except the ones explicitly transferred to the client by contract, are reserved.

© SADAR + VUGA d.o.o.
Vse avtorske pravice, ki niso s pogodbo izrecno prenešene na naročnika, so pridržane.

© IBE d.d.
All rights, except the ones explicitly transferred to the client by contract, are reserved.

© IBE d.d.
Vse avtorske pravice, ki niso s pogodbo izrecno prenešene na naročnika, so pridržane.

## pogled

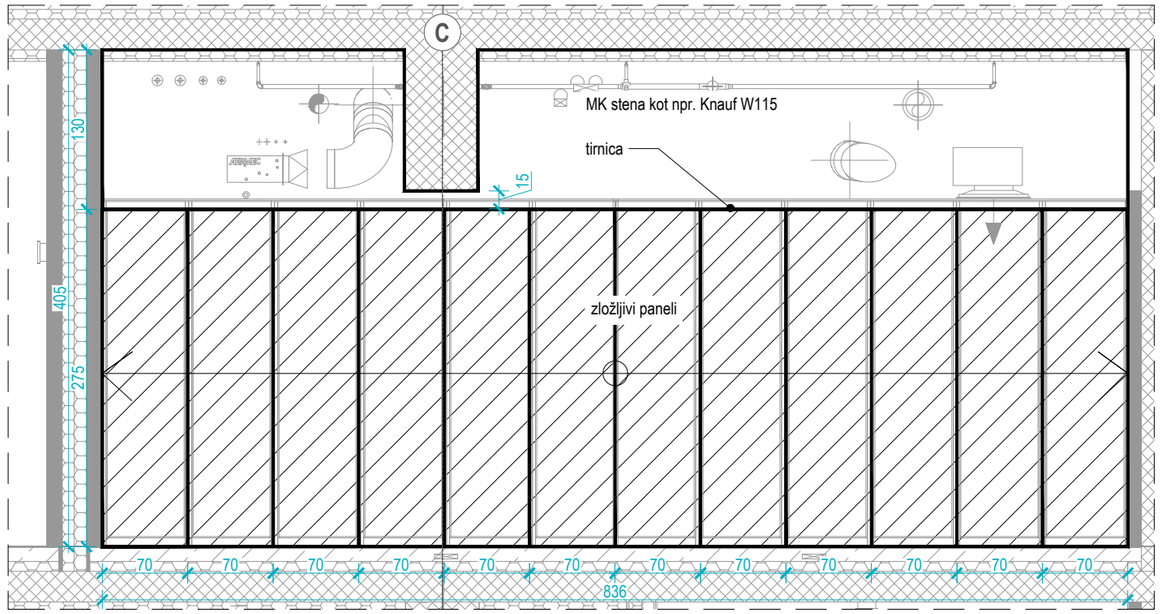


## prečni prerez

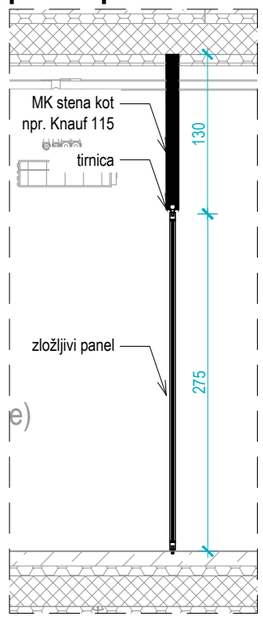


## tloris

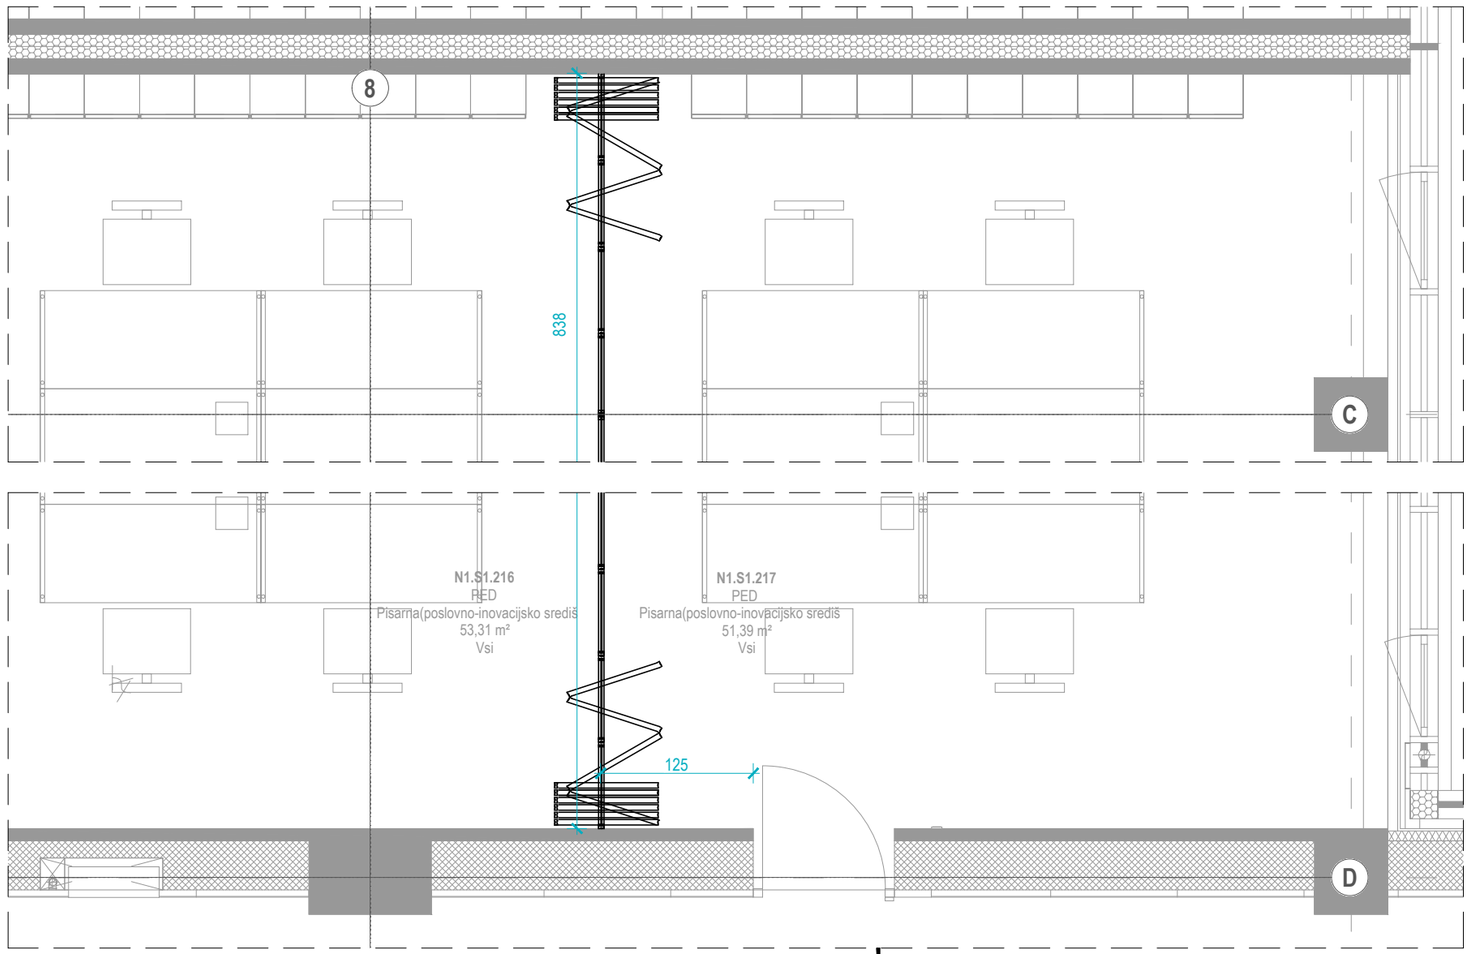


# ZS-N1-03

POMIČNA PANELNA PROTIHRUPNA PREDELNA STENA Z ENOOSNIM VPETJEM (kot npr. OPTIMAL 110 ali enakovredno)
Premakljiva pomična stena sestavljene iz med seboj ročno pomičnih posamičnih elementov. Nosilna konstrukcija panelov je iz kovinskih cevi, vsi medprostori so zapolnjeni z izolativnim materialom, vertiklani alu-profili omogočajo tesnenje z vgrajenimi magnetnimi trakovi in hkrati prekrivajo - ščitijo dekorativne lesene plošče, ki se lahko tudi naknadno enostavno menjajo. Dekorativne plošče po izboru arhitekta.

| | |
|---|---|
| *svetla širina:* | 836cm |
| *svetla višina:* | 275 cm |
| *višina obešanja:* | 130 cm |
| *število panelov:* | 12 |
| *debelina panela:* | 110 mm |
| *vpetje sistema:* | v AB ploščo |
| *vpetje panelov:* | enoosno na alu tirnici |
| *parkiranje:* | shema tip J (po prikazani shemi) |
| *obešanje:* | enotočkovno |
| *smer zlaganja:* | poljubno (levo ali desno) |
| *način zlaganja:* | ročno |
| *min. zvočna izolirnost:* | *Rw'≥ 50 dB* |
| | |
| *pozicija:* | N1, Poslovno-inovacijsko središče (N1.S1.217) |
| *količina:* | 1 kom. |

OPOMBE: Med tekalno progo (tirnico) in AB ploščo se namesi MK steno v sistemu kot npr. Knauf W115 ali enakovredno (dimenzije glej v shemi). Stike prilagoditi zahtevam po min. zvočni izolirnosti! Protihrupno izolativnost pomične stene po standardu DIN EN 20 140-3: 1999 je potrebno dokazati z ustreznim certifikatom.

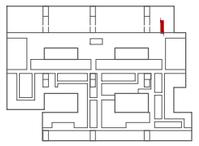

pozicija N1

| spremememba / opis | datum / podpis |
|---|---|
| | |
| | |

investitor:
**Univerza v Ljubljani**
Kongresni trg 12, 1000 Ljubljana

projektant:
**SADAR + VUGA d.o.o.**
Wolfova 1, 1000 Ljubljana

gradnja / objekt:
Fakulteta za strojništvo

del objekta / sistem:
Stavba fakultete

vrsta načrta:
1 - Načrt s področja arhitekture

| | ime in priimek: | ident. št.: |
|---|---|---|
| vodja projektiranja: | Boštjan Vuga, univ, dipl. inž. arh., grad. dip. (AA) | ZAPS 0035 PA PPN |
| pooblaščeni strokovnjak: | Jurij Sadar, univ, dipl. inž. arh. | ZAPS 0028 PA PPN |
| pooblaščeni strokovnjak: | Miha Čebulj, univ, dipl. inž., m. arch. (BI) | ZAPS 1632 PA* |
| izdelal: | Andraž Seifert, univ, dipl. inž. | ZAPS 1781 PA* |
| izdelal: | Maruša Dolenc, mag. inž. arh. | |

št. načrta: JULFS--7A/03
št. projekta: 362-19
vrsta dokumentacije: PZI
merilo: 1:10
datum: nov. 2024
identifikac. oznaka: **JULFS--7A6860**

vsebina risbe:
**SHEME POMIČNIH STEN**

oznaka sheme: **ZS-N1-03**
stran: **04**

ULFS - sheme_zložljivih sten.dwg

© SADAR + VUGA d.o.o.
All rights, except the ones explicitly transferred to the client by contract, are reserved.

© SADAR + VUGA d.o.o.
Vse avtorske pravice, ki niso s pogodbo izrecno prenešene na naročnika, so pridržane.

© IBE d.d.
All rights, except the ones explicitly transferred to the client by contract, are reserved.

© IBE d.d.
Vse avtorske pravice, ki niso s pogodbo izrecno prenešene na naročnika, so pridržane.

## pogled

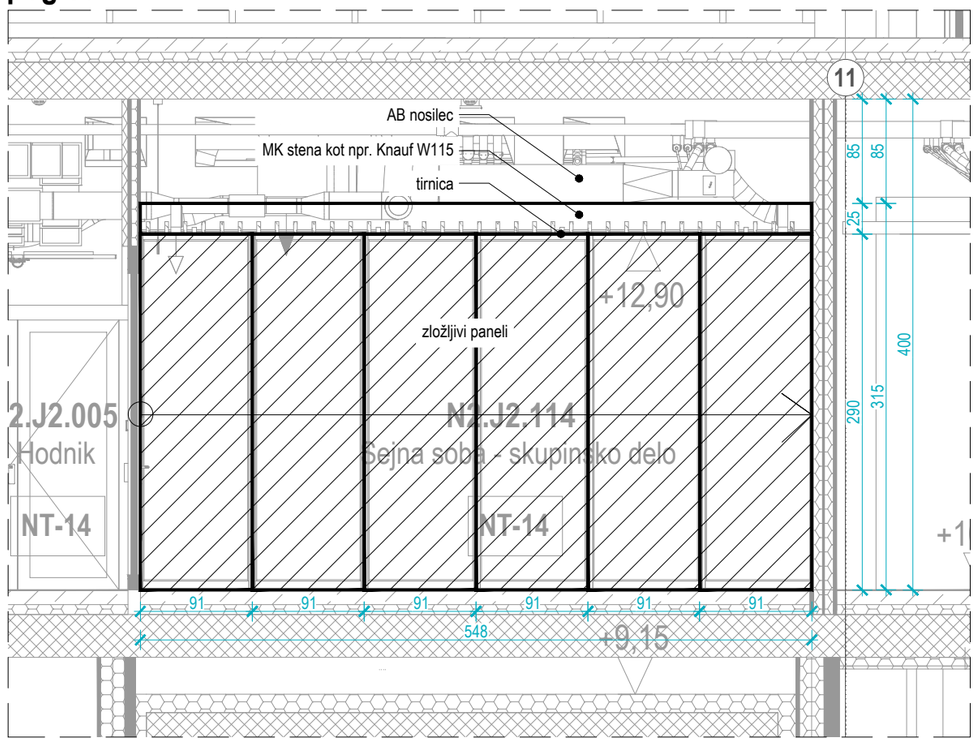


## prečni prerez

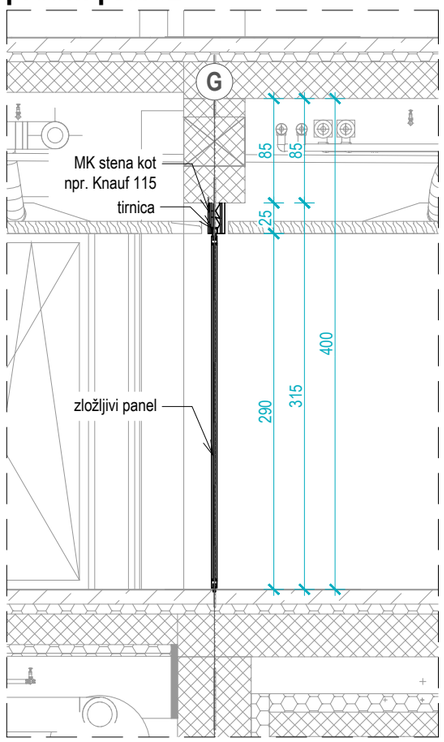


## tloris

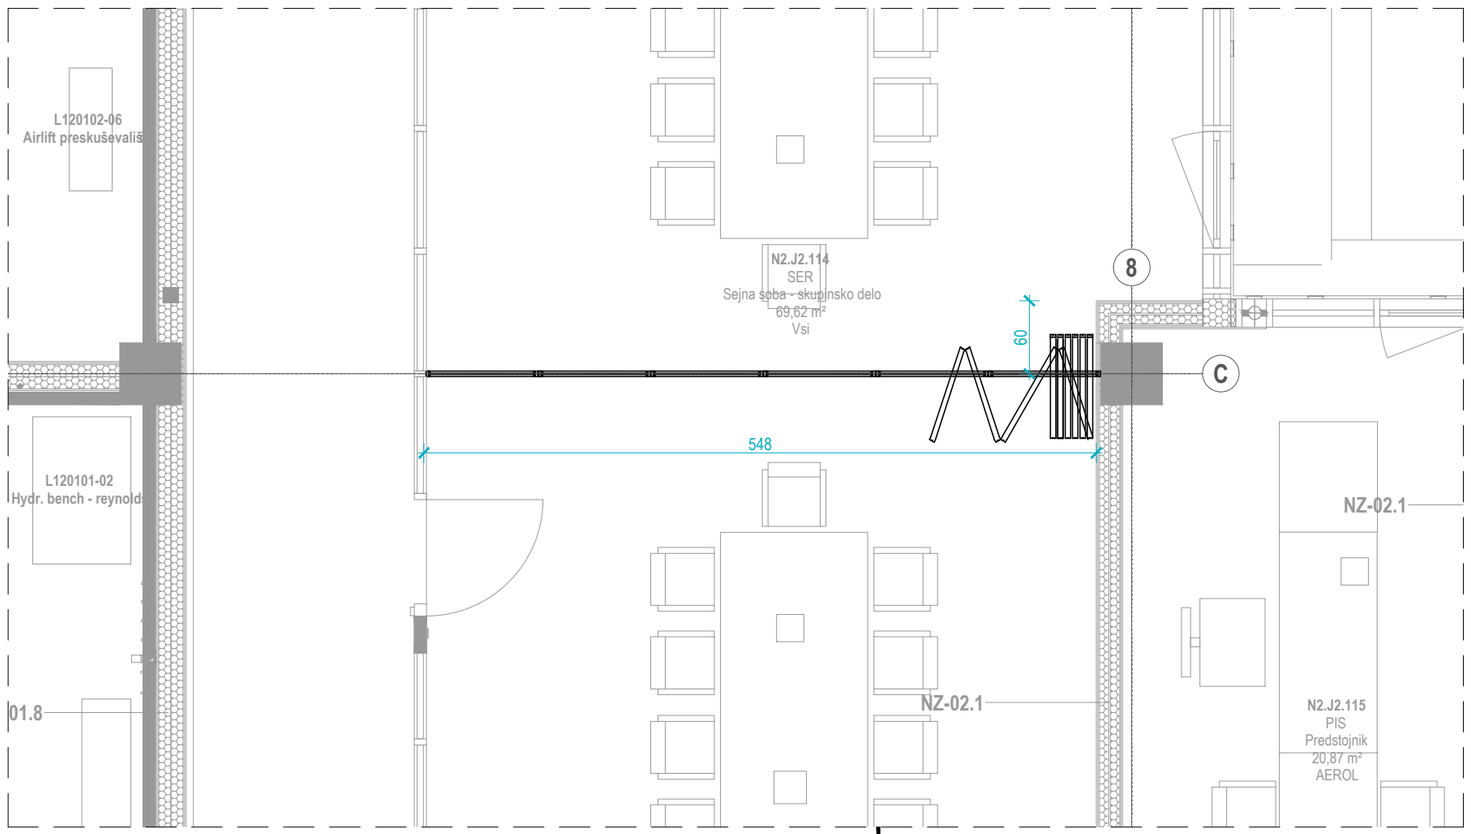


# ZS-N2-01

POMIČNA PANELNA PROTIHRUPNA PREDELNA STENA Z ENOOSNIM VPETJEM (kot npr. OPTIMAL 110 ali enakovredno)
Premakljiva pomična stena sestavljene iz med seboj ročno pomičnih posamičnih elementov. Nosilna konstrukcija panelov je iz kovinskih cevi, vsi medprostori so zapolnjeni z izolativnim materialom, vertiklani alu-profili omogočajo tesnenje z vgrajenimi magnetnimi trakovi in hkrati prekrivajo - ščitijo dekorativne lesene plošče, ki se lahko tudi naknadno enostavno menjajo. Dekorativne plošče po izboru arhitekta.

| | |
|---|---|
| *svetla širina:* | 548 cm |
| *svetla višina:* | 290 cm |
| *višina obešanja:* | 25 cm |
| *število panelov:* | 6 |
| *debelina panela:* | 110 mm |
| *vpetje sistema:* | v AB nosilec |
| *vpetje panelov:* | enoosno na alu tirnici |
| *parkiranje:* | shema tip J (po prikazani shemi) |
| *obešanje:* | enotočkovno |
| *smer zlaganja:* | poljubno (levo ali desno) |
| *način zlaganja:* | ročno |
| *min. zvočna izolirnost:* | *Rw'≥ 50 dB* |
| | |
| *pozicija:* | N2, Sejna soba - skupinsko delo (N2.J2.114) |
| *količina:* | 1 kom. |

OPOMBE: Med tekalno progo (tirnico) in AB ploščo se namesi MK steno v sistemu kot npr. Knauf W115 ali enakovredno (dimenzije glej v shemi). Stike prilagoditi zahtevam po min. zvočni izolirnosti! Protihrupno izolativnost pomične stene po standardu DIN EN 20 140-3: 1999 je potrebno dokazati z ustreznim certifikatom.

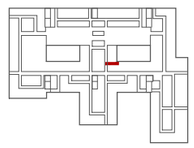

pozicija N2

| spremememba / opis | datum / podpis |
|---|---|
| | |
| | |

| | | | | |
|---|---|---|---|---|
| investitor: **Univerza v Ljubljani** Kongresni trg 12, 1000 Ljubljana | | | gradnja / objekt: Fakulteta za strojništvo | |
| projektant: **SADAR + VUGA d.o.o.** Wolfova 1, 1000 Ljubljana | | | del objekta / sistem: Stavba fakultete | |
| | | | vrsta načrta: 1 - Načrt s področja arhitekture | |
| | ime in priimek: | ident. št.: | št. načrta: | JULFS--7A/03 |
| vodja projektiranja: | Boštjan Vuga, univ, dipl. inž. arh., grad. dip. (AA) | ZAPS 0035 PA PPN | št. projekta: 362-19 | vrsta dokumentacije: PZI |
| pooblaščeni strokovnjak: | Jurij Sadar, univ, dipl. inž. arh. | ZAPS 0028 PA PPN | | |
| pooblaščeni strokovnjak: | Miha Čebulj, univ, dipl. inž., m. arch. (BI) | ZAPS 1632 PA* | merilo: 1:10 | datum: nov. 2024 |
| izdelal: | Andraž Seifert, univ, dipl. inž. | ZAPS 1781 PA* | | |
| izdelal: | Maruša Dolenc, mag. inž. arh. | | identifikac. oznaka: | JULFS--7A6860 |
| vsebina risbe: **SHEME POMIČNIH STEN** | | | oznaka sheme: ZS-N2-01 | stran: 05 |

ULFS - sheme zložljivih sten.dwg