OPOMBE / OPOZORILA:

Risbe v načrtu arhitekture so glavne risbe, po katerih se objekt izvaja.

VSO DELAVNIŠKO DOKUMENTACIJO, KI JO IZDELA IZVAJALEC, MORA PRED IZVEDBO POTRDITI NADZOR IN ARHITEKTI ZA VSA NEJASNOSTI NUJNO PRAVOČASNO OPOZORITI NA KONZULTANTE/ODGOVORNE PROJEKTANTE!

V primeru kakršnihkoli neskladij risb ali opisov med posameznimi načrti (arhitektura, gradbenih konstrukcij, instalacij itd.), izvajalec pred izvajanjem del obvezno odgovornega vodja projekta ter izvedbo zahtevati z vsemi projektanti.

- Višinske kote so relativne glede na izhodiščno koto objekta v pritličju ±0,00 = +298,55 mnv
- Prazniška oprema, tehnološka oprema, zunanje ureditve in zasaditve je v načrtu arhitekture prikazana informativno. Izvedba te opreme in del je predmet posebnih projektov in ne načrtih njenega, načrtih tehnologije laboratorijev, načrtih zunanje ureditve in zasaditvenem načrtu.
- Pri izvedbi obvezno skupaj gledati PZI načrte arhitekture, gradbenih konstrukcij, strojnih instalacij, električnih instalacij in načrtov opreme. Vsa odstopanja je potrebno uskladiti z arhitekturo tor ne prilagajna sheme, sestave in detajle svetja tudi za vse prebjoje v betonih in vse instalacije!
- Vse mere pred izvedbo potrditev konstruktorji na objektu
- Vse dimenzije in debeline betonskih elementov so okvirne - gradbeno konstruktorji arhitekta
- Za izvedbo betonov in betonskih del nujno gledati ter prilagajajoče podrobnejše načrte, detajle in sheme
- Pred in med izvajanjem betonskih drugačnih jakov nujno konstruktorji izvajalca drugač. Načrt izvedbe drgačnih jakov je potrebno izdelati v arhitekturo!
- Pred izvedbo vseh zidanih konstrukcij nujno pripravnih detaniliu dokumentacija
- Za izvajanje tlakov, sten in stropov obvezno gledati sestave, podrobnejše načrte posameznih delov in detajle
- Izvedba dilen in vrst je prikazana v tlasdnem pasu, shemah in detajlih
- Za vse višine, detajle, barve in materiale je potrebno prilučiti vizrec v potrditev arhitekti
- Vse odprtine v betonskih stenah in stropovih arhitekturne. Položaje vsiuh instalacij, ki niso vrisane je pred vgradnjo nujno potrebno uskladiti z arhitekturo!
- Oznake AB nosilcev so t.i.v.(krtna/višina višja/niz) v AB plošči in so prikazane v cm
- Oznake AB plošč so višinske kote konstrukcijske plošče in so prikazane v cm
- Vse prebjoje v montažnostrokih stenah po izvedbi instalacij ustrezno akustično zatesniti s kamenu volno

Legenda opisov v risbi - višinske kote konstrukcijskih elementov:
SKN spodnja kota AB nosilca v cm od spodnjega roba AB plošče
KO kota dna jaška

MERE PREVERITI NA TERENU! VSE NEJASNOSTI REŠEVATI SKUPAJ S PROJEKTANTOM!

0,00 = 298,55

Številka projekta:	17a/2021
investitor:	UNIVERZA v LJUBLJANI KONGRESNI trg 12, 1000 LJUBLJANA
objekt:	FAKULTETA ZA FARMACIJO
mesto gradnje:	LJUBLJANA
katastrska občina:	k.o. 1943 Brdo
vrsta projektne dokumentacije:	PZI
načrt:	NAČRT ARHITEKTURE
številka načrta:	17a/2021-A
risba:	FFA_S Tloris pritličja
številka lista:	FFA.132
merilo:	1:50
datum:	OKTOBER 2024, ČISTOPIS JUNIJ 2025
odg. vodja projekta:	Matjaž Pangerc, u.d.i.a. ZAPS 3533 FA PFN
odg. projektant:	Tanja Paulin, m.i.a., ZAPS 1970 FA7, Matjaž Pangerc, u.d.i.a. ZAPS 3533 FA PFN
projektanti:	Daniela Rožič, m.i.a. arh. ZAPS 5650, u.d.i.a., Maja Marinič, m.i.a., Peter Rakovšček, dipl. arh., Nataša Kovač, dipl. arh., Nina Kovač, m.i.a., Nejc Lebar, u.d.i.a., Petar Rakovšček, dipl. arh., Pija Markelj, dipl. arh.
sodelavci:	
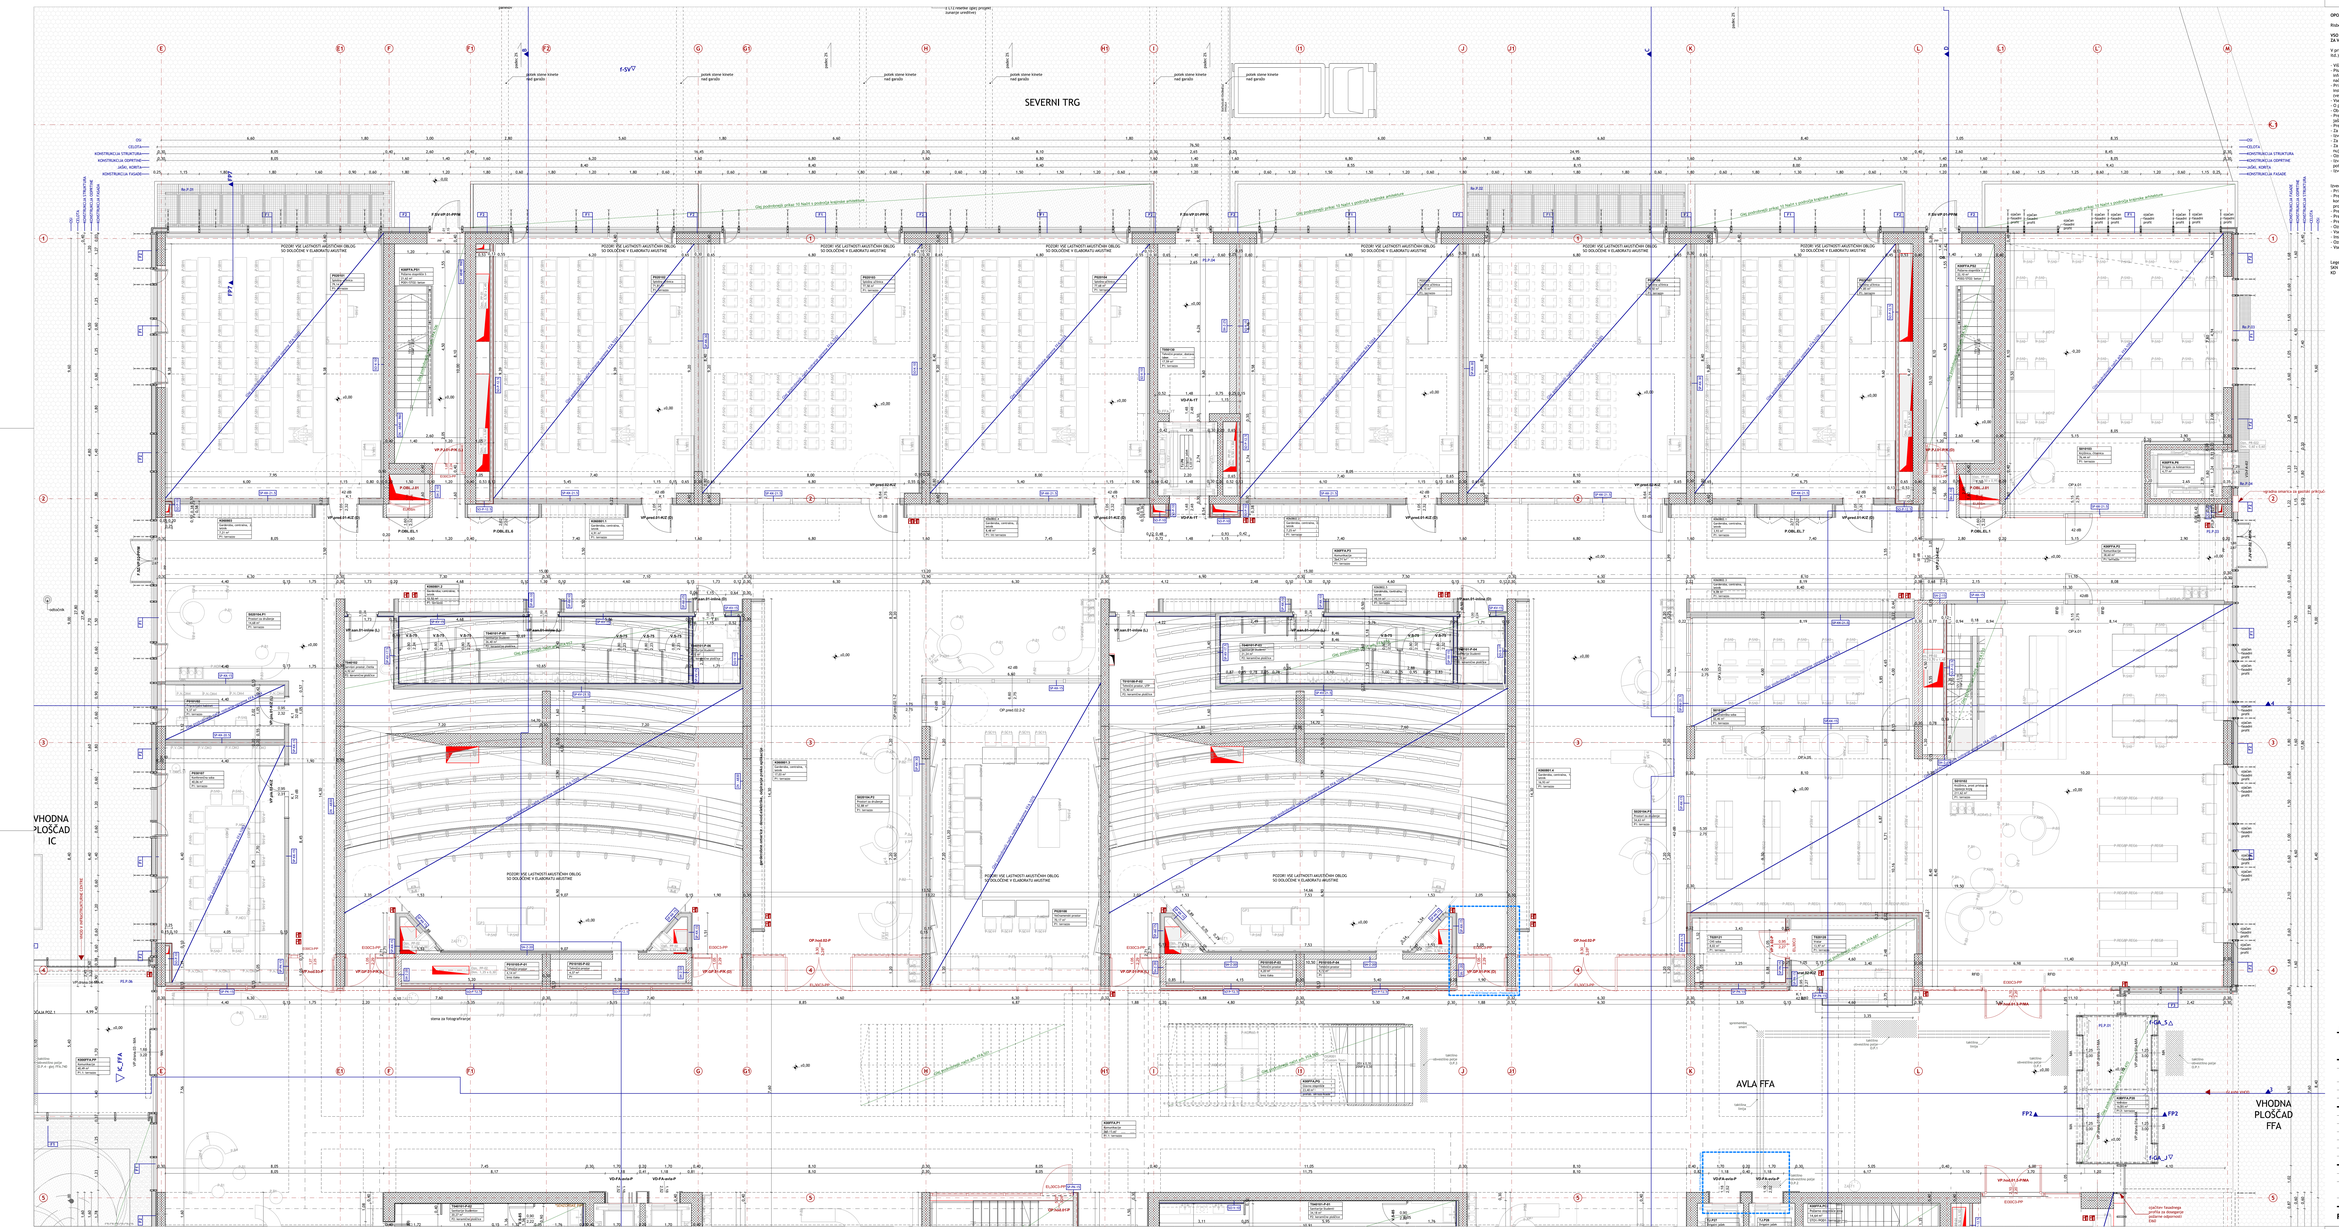
FFA_S Tloris pritličja faza a. **FFA.132**