OPOMBE / OPOZORILA:

Risbe v načrtu arhitekture so glavne risbe, po katerih se objekt izvaja.

VSO DELAVNIŠKO DOKUMENTACIJO, KI JO IZDELA IZVAJALEC, MORA PRED IZVEDBO POTRDITI NADZOR IN ARHITEKT! ZA VSA NEJASNOSTI VELJAJO PRAVOČASNO OPOZORILA NA KONZULTACIJSKO/GRADBENI PROJEKTANTE!

V primeru kakršnihkoli neskladij risb ali opisov med posameznimi načrti (arhitektura, gradbenih konstrukcij, instalacij itd.), izvajalec pred izvajanjem del obvezno odgovornega vodjo projekta ter izvedbo ustrezno z vsemi projektanti.

- Višinske kote so relativne glede na izhodiščno koto objekta v pritličju ±0,00 = +298,55 mnv
- Prazniška oprema, tehnološka oprema, zunanje ureditve in zasaditve je v načrtu arhitekture prikazana informativno in ni predmet tega načrta. Izvajalec del mora to pri načrtih opreme, načrtih tehnologije laboratorijev, načrtih zunanje ureditve in zasaditvenem načrtu
- Pri izvedbi obvezno skupaj gledati PZI načrte arhitekture, gradbenih konstrukcij, strojnih instalacij, elektrotehnike in načrtov opreme. Vsa odstopanja je potrebno pred izvedbo arhitekturo ter na pričetku dnevne, sestave in detajle uvaja tudi za vse prebojo v betonih in vse izvedbe!
- Vse mere pred izvedbo potrditev konstruktorji na objektu
- Vse nejasnosti je potrebno pred izvedbo razjasniti z projektanti gradbenega konstrukterji arhitekta
- Za izvedbo betona in zaščitnih del nujno gledati ter pripadajoče podrobnejše načrte, detajle in sheme
- Pred in med izvajanjem betonskih dregalnih jaškov nujno kontaktirati izvajalca dregal. Načrt izvedbe dregalnih jaškov je izdelan s strani izvajalca dregal!
- Pred izvedbo vseh jaškovnih konstrukcij nujno pripravniti detajlno dokumentacijo
- Za izvajanje tlakov, ozir in stropov obvezno gledati sestave, podrobnejše načrte posameznih delov in detajle
- Izvedba dilen in vrst je prikazana v tlasitvenih pasu, shemah in detajlih
- Za vse ročke izvedbe, detajle, barve in materiale je potrebno pridobiti vzorec v potrditev arhitekta
- Vse fasadne obloge so prikazane informativno arhitekturo. Pozicije robnih letalacij, ki niso vrisane je pred vgradnjo nujno potrditev usklajeni z arhitekturo.
- Oznake AB nosilcev so S/n (širina×višina »h«)v/n z AB plošči in so prikazane v cm
- Vse betonske stene fuka pred izvajanjem pripravi poskusno površino z zahtevanimi karakteristikami za izvedbo in potrditev vzorcev
- Izveden vzorec pred betoniranjem potrdi arhitekt

Izvedba prebojev v betonih:
- Pri izdelavi prebojev v betonih nujno gledati načrte instalacij
- Pred izvedbo prebojev v betonih tor instalacij nujno preveriti skladnost vseh načrtov instalacij, gradbenih konstrukcij in načrtov arhitekture. V primeru morebitnih neskladij pred izvedbo konzultirati arhitekta in odgovorne projektante!
- Predvsi do Ø100 mm se vrtajo
- Predvsi do Ø200 mm se izrezujejo (odrežejo z Ø100 mm) so vrisani / dimenzionirani in se opažajo
- Predvsi večjih premerov, kot npr. cevi hidrantja, ogrevanja, obvezno izvajati po projektih instalacij
- Izvedba prebojev so d/v (dolžina / višina) in so prikazani v cm
- Izvedba prebojev v AB stenah in stropih obvezno gledati ter upoštevati zaprviti in zatesniti
- Instalacije so, predvsi na AB stenh plošči so ustrezno požarno zatesni glede na vrsto preboja
- Oznake jaškov d/š/g (dolžina / širina / globina) so prikazane v cm
- Vse predvsi v mavčnokartonskih stenah ja izvedbi instalacij ustrezno akustično zatesniti s kamenu volno

Legenda opisov v risbi - višinske kote konstrukcijskih elementov:
SKN spodnja kota AB nosilca v cm od spodnjega roba AB plošče
KO kota dna jaška

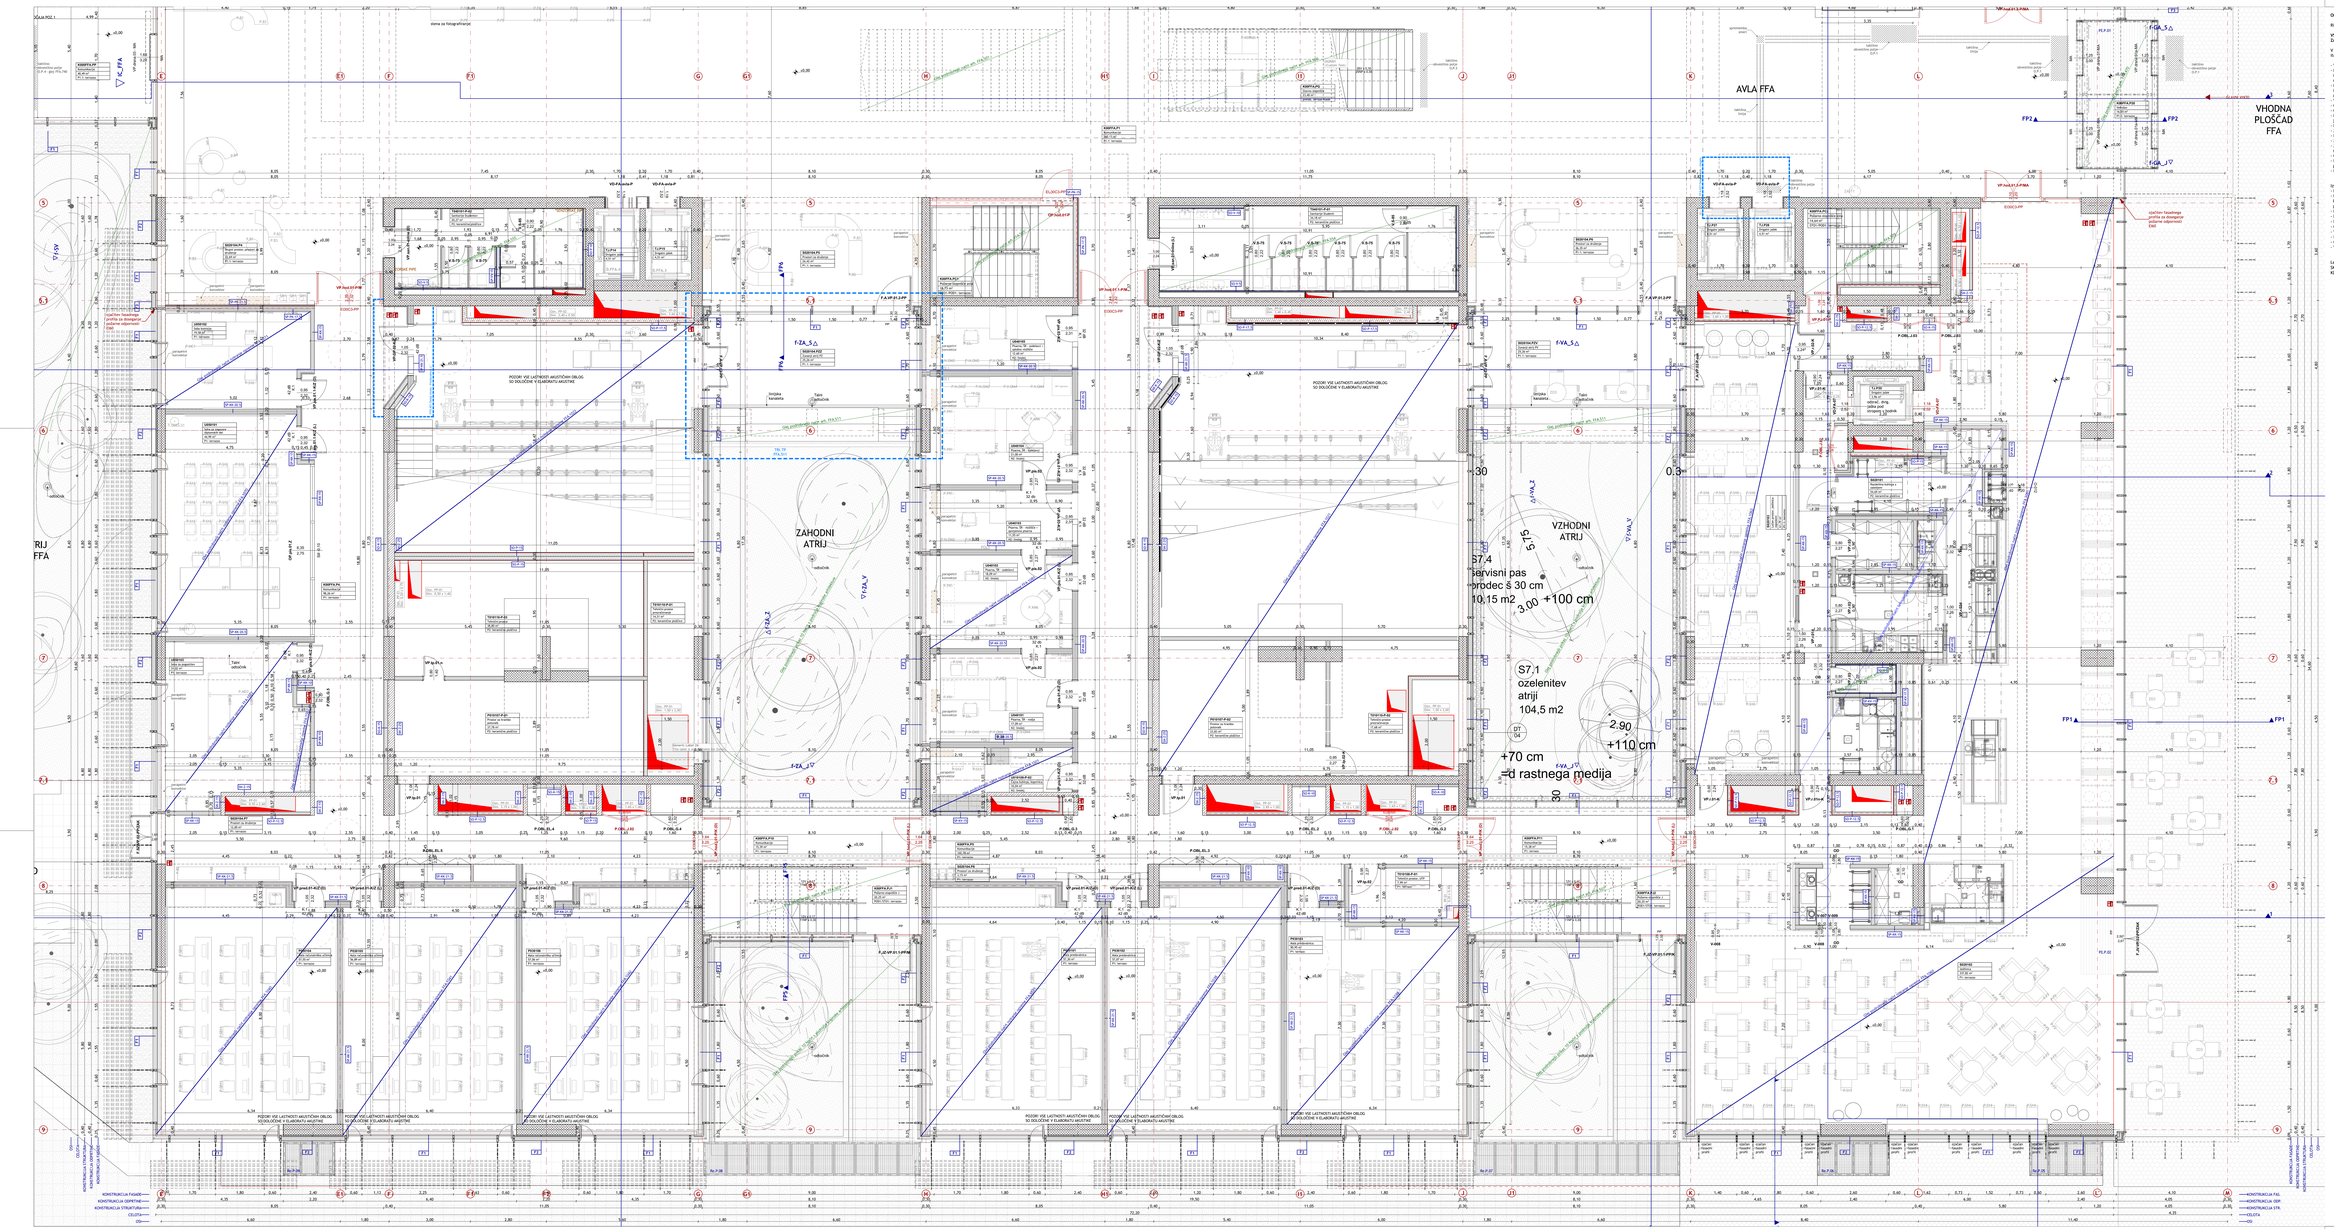

MERE PREVERITI NA TERENU! VSE NEJASNOSTI REŠUJEMO PRI PROJEKTANTIH!

0,00 = 298,55

ATELIERarhitekti

ARHEMA

Številka projekta:	174/2021
Investitor:	UNIVERZA V LJUBLJANI Kongresni trg 12, 1000 Ljubljana
objekt:	FAKULTETA ZA FARMACIJO
mesto gradnje:	Ljubljana
katastrska občina:	k.o. 2662 Brdo
vrsta projektne dokumentacije:	PZI
načrt:	NAČRT ARHITEKTURE
številka načrta:	174/2021-A
risba:	FFA_J Tloris pritličja
številka lista:	FFA.142
merilo:	1:50
datum:	OKTOBER 2024, ZSTOPO: JUNIJ 2025
odg.vodja projekta:	Matjaž Pangerc, u.d.i.a. ZAPS 0533 PA PPA
odg. projektant:	Tanja Paulin, m.i.a., ZAPS 1970 PA7, Matjaž Pangerc, u.d.i.a. ZAPS 0533 PA PPA
projektanti:	Nataša Rožanc, m.i.a. ZAPS 2672 N3A, Aljaž Kravanja, u.d.i.a., Maja Kravanja, u.d.i.a., Nataša Rožanc, m.i.a., Matej Lebar, u.d.i.a., Petar Rakočević, dia. arh., Filip Markelj, abs. arh.
sodelavci:	

FFA_J Tloris pritličja

risba št. FFA.142