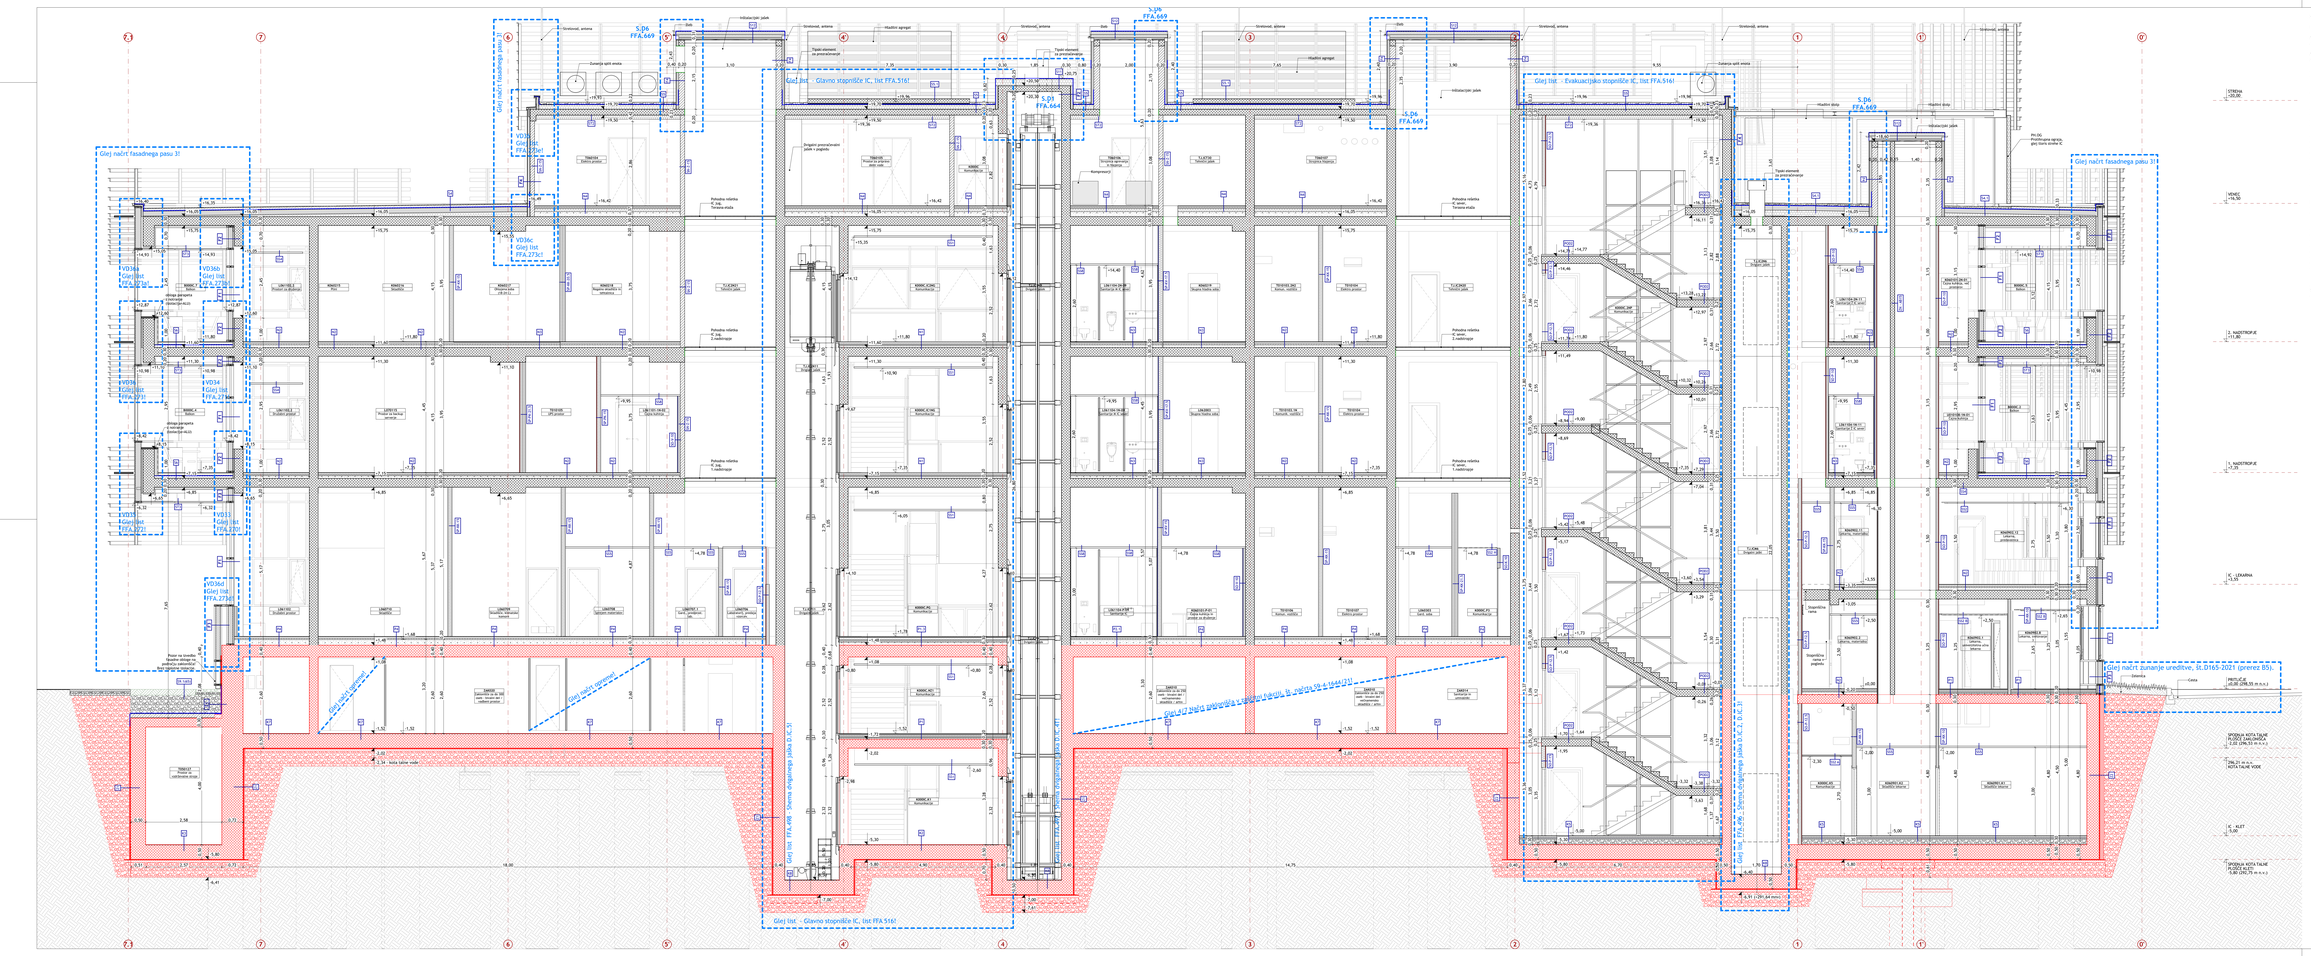
Glej načrt fasadnega pasu 3I
Glej list - Glavno stopnišče IC, list FFA 516!
Glej list - Evakuacijsko stopnišče IC, list FFA 514!
Glej načrt fasadnega pasu 3I
Glej načrt zunanje ureditve, N.DI65-2021 (prerez B5)
Glej list FFA 498 - Shema drsajnega jaška D.IC.5!
Glej list FFA 499 - Shema drsajnega jaška D.IC.1, D.IC.3!
Glej list FFA 498 - Shema drsajnega jaška D.IC.5!
Glej list FFA 499 - Shema drsajnega jaška D.IC.1, D.IC.3!
Glej načrt talnega sistema, N.DI65-2021 (prerez B5)
Glej list - Glavno stopnišče IC, list FFA 516!
S.D6 FFA.669
S.D5 FFA.669
S.D6 FFA.669
S.D6 FFA.669
S.D6 FFA.669
VD34 Glej list FFA.273!
VD35 Glej list FFA.273!
VD36 Glej list FFA.273!
VD36a Glej list FFA.273!
VD36b Glej list FFA.273!
VD34 Glej list FFA.273!
VD35 Glej list FFA.273!
VD36c Glej list FFA.273!
Glej načrt talnega sistema
Glej načrt talnega sistema
Poizvedbe glede vrste in debeline talnih oblog na tej etaži!