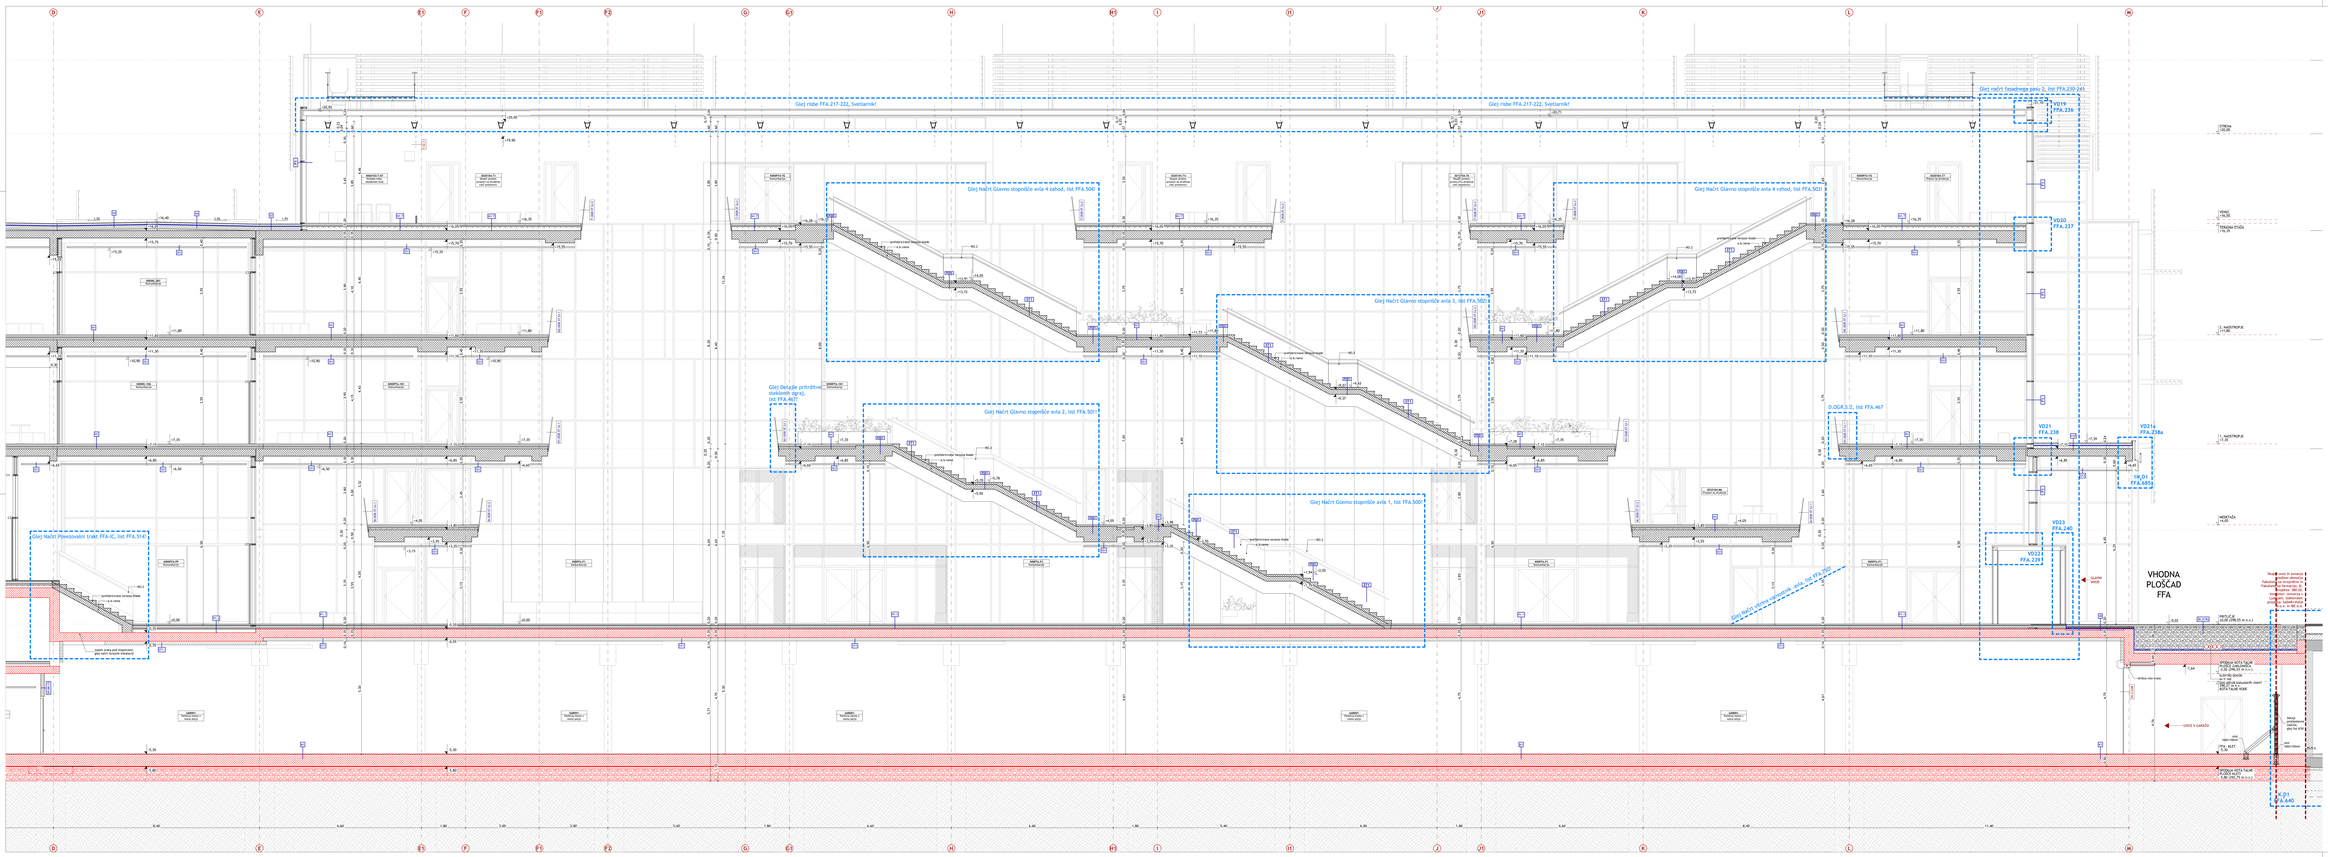
Glej risbe FFA.217-222, Svetlarnik!
Glej risbe FFA.217-222, Svetlarnik!
Glej načrt fasadnega paru 2, list FFA.230-241
Glej Načrt Glavno stopnišče avla 4 nivo, list FFA.504
Glej Načrt Glavno stopnišče avla 4 nivo, list FFA.503
Glej Načrt Glavno stopnišče avla 3, list FFA.502
Glej Detajle pritrditve stekleniih ograj, list FFA.601
Glej Načrt Glavno stopnišče avla 2, list FFA.501
Glej Načrt Glavno stopnišče avla 1, list FFA.500
Glej Načrt Povezovalni trakt FFA-IC, list FFA.514
Glej Načrt vhodne veznjene avla, list FFA.500
VHODNA PLOŠČAD FFA
GLAVNI VHOD
VD19 FFA.236
VD20 FFA.237
VD21 FFA.238
VD21a FFA.238a
VD22 FFA.239
VD23 FFA.240
VK.01 FFA.640
D.OGR.512, list FFA.467
ŠKROPILNA ŠOBA
VODILO ZA VRVNO OGRAJO
VRVNO OGRAJO
VODILO ZA VRVNO OGRAJO
VODILO ZA VRVNO OGRAJO
VODILO ZA