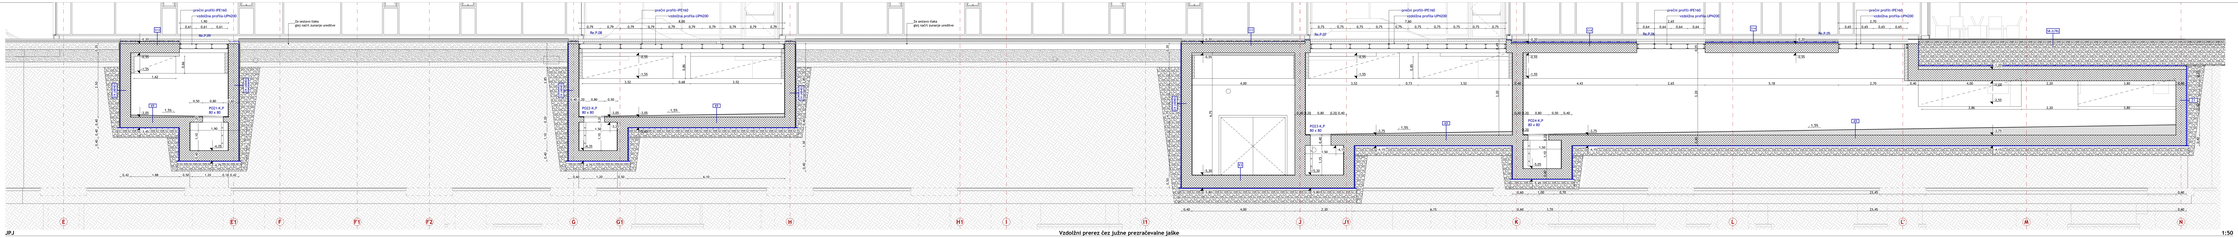

Vzdolžni prerez čez južne prezračevalne jaške

1:50

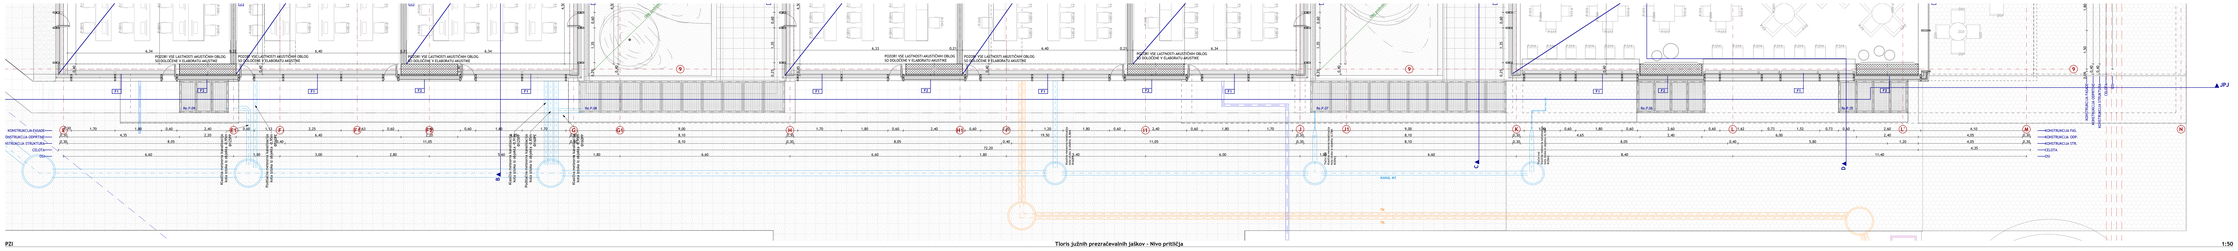

Tloris južnih prezračevalnih jaškov - Nivo pritličja

1:50

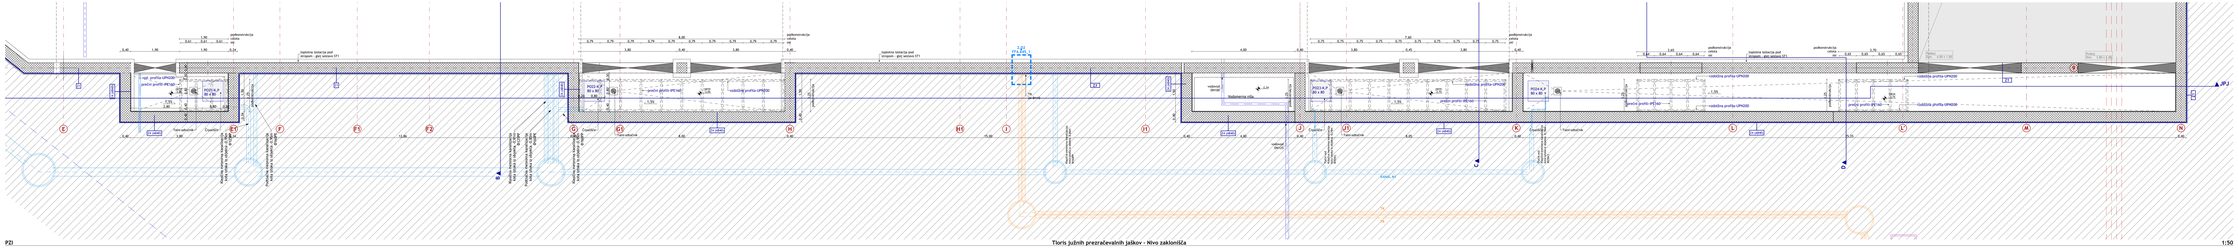

Tloris južnih prezračevalnih jaškov - Nivo zaključka

1:50

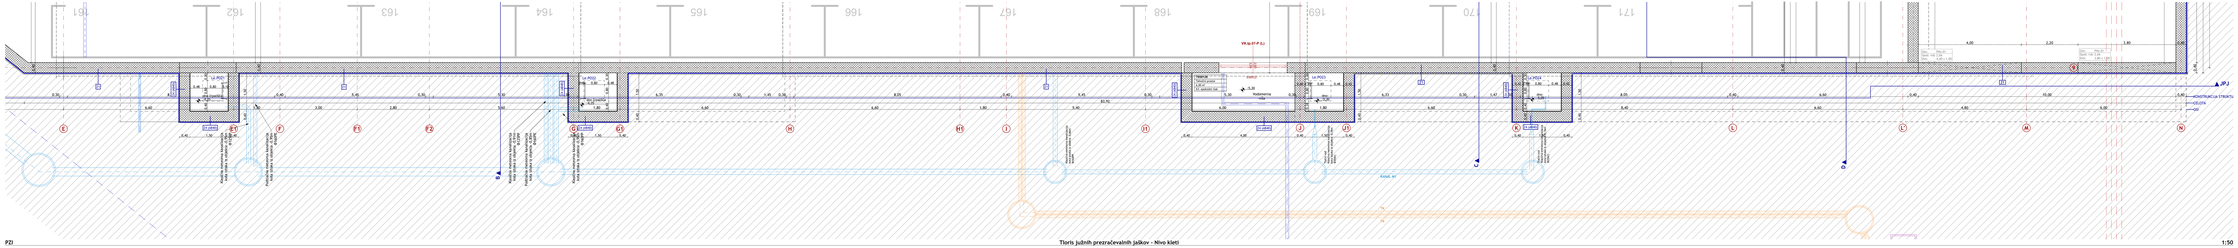

Tloris južnih prezračevalnih jaškov - Nivo kleti

1:50

OPOMBE / OPOZORILA:

Risbo v načrtu arhitekture so glavne risbe, po katerih se objekt izvaja.

VSO DELAVNIŠKO DOKUMENTACIJO, KI JO IZDELA IZVAJALEC, MORA PRED IZVEDBO POTRDITI NADZOR IN ARHITEKT!!!
ZA VSA MEDSEBOJNA VSKLAJEVANJA ODGOVORNI JE IZVAJALEC!!!

V primeru kakršnihkoli neskladij risb ali opisov med posameznimi načrti (arhitekture, gradbenih konstrukcij, instalacij itd.), jasnj in pred izvajanjem del obvestiti odgovornega vodjo projekta ter izvedbo uskladiti z njemi projektanti.

- Višinske kote so relativne glede na izhodiščno koto objekta +pritličje ±0,00 = +298,55 nov
- Prometna oprema, talnožilna oprema, zunanja ureditev in izvedbeni del v načrtu arhitekture prikazana informativno in se ga teh risbah ne sme izvajati - izvaja se po načrtih opreme, načrtih talnožilnje laboratorijev, načrtih zunanje ureditve in načrtih arhitekture
- Pri izvedbi slovenc skupaj glede PZI načrtov arhitektury, gradbenih konstrukcij, strojnih instalacij, električnih instalacij, zunanje ureditve i kanalizacije, krajinske arhitekture ter vse približne sheme, sestave in detajle
- Pred izvedbo je potrebno preveriti vse kote in mere
- Vse mere pred izvedbo potrditev konstruktor na objektu
- O poslabšju poprečja eventualnih napak pri betoniranju gradbeuho konzultirati arhitekta
- Pred izvedbo je potrebno preveriti vse kote in mere ter jih uskladiti z ostalimi načrti in shemi
- Pred in med izvajanjem betonskih dragostnih jaškov nujno kontaktirati krajinsko arhitekt. Načrt izvedbe dragostnih jaškov mora pred izvedbo potrditi krajinski dirigar
- Za izvajanje betonskih dragostnih jaškov je potrebna podrobnejši detajlnejši dokumentacijo
- Za izvajanje betonskih zidov in stopen obvezno glediti sestave, podrobnejše načrte posameznih delov in detajle izvedbe skupaj z vsemi ostalimi načrti
- Za izvajanje betonskih zidov in stopen obvezno glediti sestave, podrobnejše načrte posameznih delov in detajle izvedbe skupaj z vsemi ostalimi načrti
- Za pozicijo vidnih instalacij glediti načrte arhitekture. Pozicije vidnih instalacij, ki niso vrisane je pred ogradnjo nujno potrebno uskladiti z arhitektom
- Vse betonske površine so brez fugiranja razen tistih z AB plošči in so pribrušene + cm
- Izvajalec betona baka pred izvajanjem pripravi jasbuna povrčina z zahtevanimi karakteristikami za izvedbo in petrditev vzorcev
- Izvedeni vzorec pred betoniranjem potrdi arhitekt

Izvedba prebojev v betonih:
- Pri izdelavi prebojev v betonih nujno gledati načrte instalacij
- Pred izvedbo prebojev v betonih mr instalacij nujno prverniti skladnost vseh načrtov instalacij, gradbenih konstrukcij in arhitekture. V primeru morebitnih neskladij pred izvedbo konzultirati arhitekta in odgovorne projektante
- Preboji do Ø100 niso se vrtajo
- Preboji v zid kot Ø100 niso izkljućno s Ø100 mmi so vrtajo / dimenzionirani in se spadajo
- Preboje manjših premerov, kot npr. cevi hlajenja, ogrevanja, odvodov tovzjast jih projektnih instalacij
- Prebojev ne izvajati brez predhodnega soglasja statika in nadzora
- Vse nedokončane prebioje v betonih ustrezno požarno in akustično zapreti in zatesniti
- Instalacije oz. prebioje na AB stopni plošči se ustrezno požarno zatesni glede na vrsto prebioja
- Vse prebioje v betonih je potrebno ustrezno akustično zatesniti
- Vse prebioje v mavčnokartonskih stenah po izvedbi instalacij ustrezno akustično zatesniti s kameno volno

Legenda oznov v risbi - višinske kote konstruktivnih elementov:
SKA spodnja kota AB nosilca v cm od spodnjeg roba AB plošče
KO kota dna jaška

MERE PREVERITI NA TERENU - VSE NEJASNOSTI REŠEVATI SKUPAJ S PROJEKTANTOM!

0,00 = 298,55

ATELIERarhitekti
ARHEMA INŽENIRING

številka projekta:	17a/2021
investitor:	UNIVERZA V LJUBLJANI Kongresni trg 12, 1000 Ljubljana
objekt:	FAKULTETA ZA FARMACIJO
mesto gradnje:	Ljubljana
katastrska občina:	k.o. 1663 Brdo
vrsta projektne dokumentacije:	PZI
načrt:	NAČRT ARHITEKTURE
številka načrta:	17a/2021-A
risba:	Južni prezračevalni jaški
številka lista:	FFA.672
merilo:	1:50
datum:	OKTOBER 2024, ČISTOPIS JUNIJ 2025
odg. vodja projekta:	Matjaž Pangerc, u.d.i.a. - ZAPS 0520 PA-PPH
odg. projektant:	Tanja Paulin, m.i.a., ZAPS 1972 TAT, Matjaž Pangerc, u.d.i.a. ZAPS 0520 PA-PPH
projektanti:	Nataša Blažko, m.i.a. ,prof. Jurij Kilar, u.d.i.a., Maja Kovačič, m.i.a, Peter Planšar, u.d.i.a., Tanja Paulin, m.i.a., Ana Rožič, m.i.a., Boris Ljubičnik, m.i.a., Nejc Lebar, u.d.i.a., Petar Rakočević, dis. arh., Pija Hafnerj, dis. arh.
sodelavci:	

Južni prezračevalni jaški načrt št. **FFA.672**