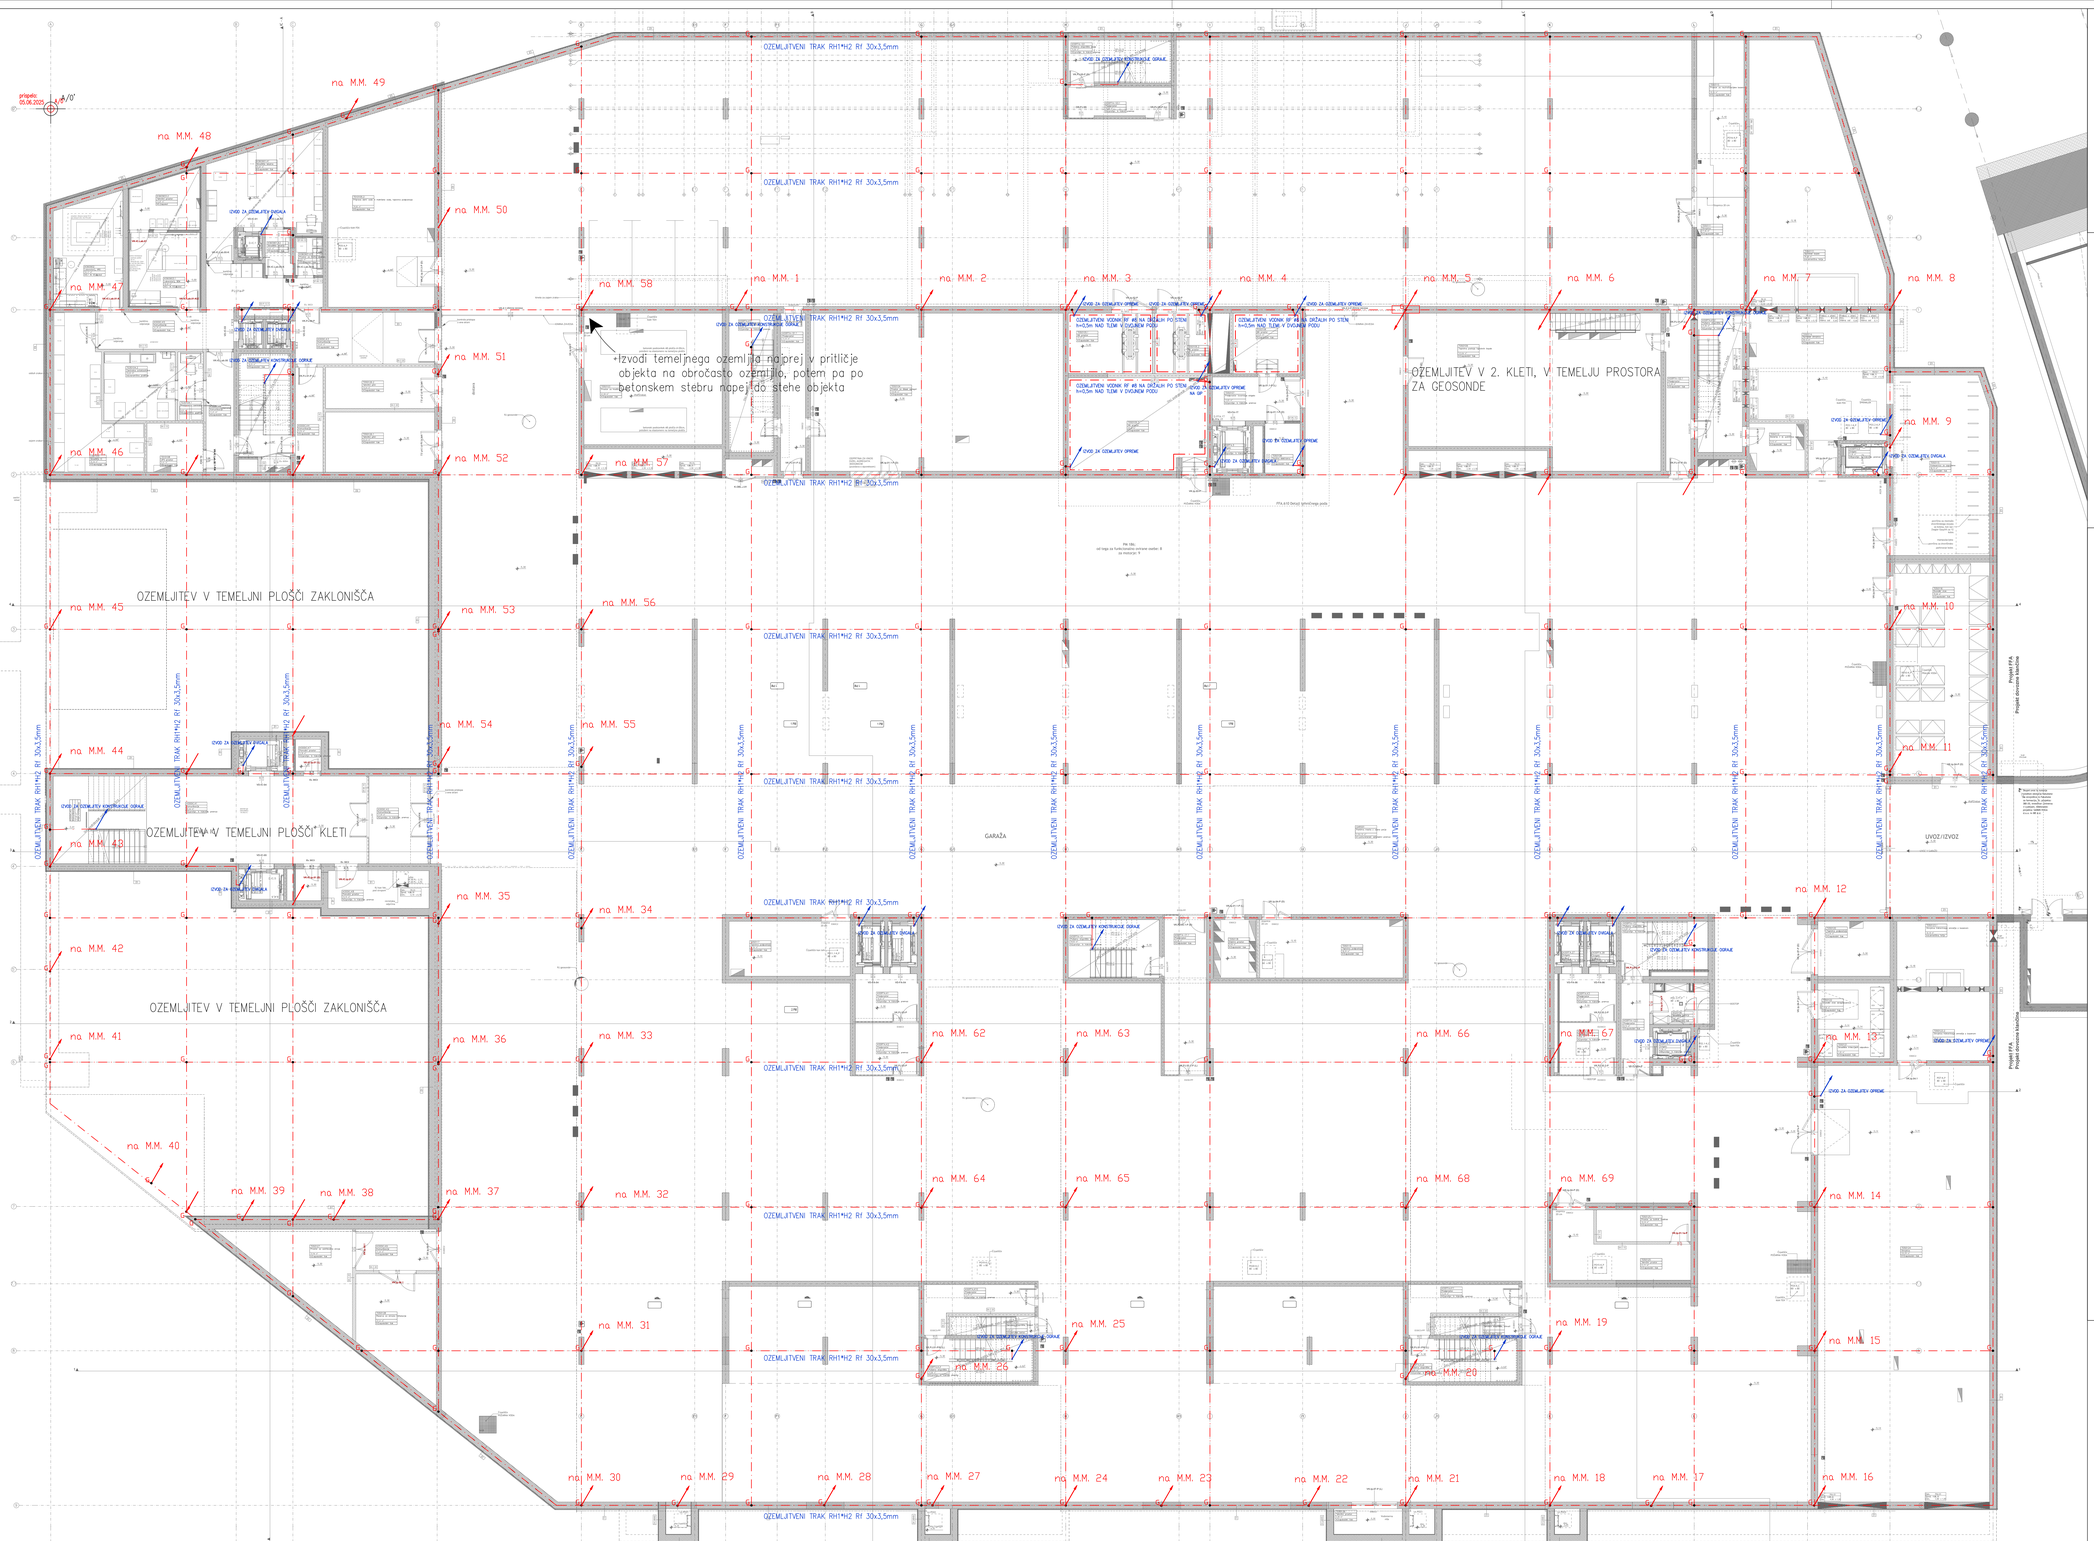

LEGENDA:

- strelovodni vodnik AH1 Al ø8mm
- ozemljitveni trak RH1*H2 Rf 30x3,5mm
- A — sponka za povezavo strelovodnega vodnika na kovinske dele KON05
- B — sponka za povezvo strelovodnih vodnikov KON
- C — sponka za povezvo ozemljilnega traku KON01
- M.M.1 — merilni spoj med ozemljilom in odvodnim vodnikom
- na. M.M. — izvod ozemljitvenega sistema
- Izvod za ozemljitev opreme in konstrukcij
- sprememba nivoja ozemljitve
- sprememba nivoja strelovoda
- ODVOD — odvod na merilno mesto
- IZO45+ISVH 5,0 — izoirana lovilna palica in izoliran strelovodni vodnik
- LOP03 — lovilna palica 3m
- LOP05 — lovilna palica 5m

OPOMBA:
1. FAZA IZVEDBE VKLJUČUJE DELA DO KOTE 0.
IZVEDEJO SE OZEMLJITVENE INŠTALACIJE V CELOTI DO MERILNEGA MESTA.
MERILNO MESTO IN SPOJ NOSTA DEL 1. FAZE.
V 1. FAZI JE POTREBNO IZVESTI MERITVE OZEMLJILA.

003				
002				
001	x	x		x
KOSOVNICA	OBDELAL:	MOTA SPREMEMBE:		DATUM:

BIRO ES d.o.o. podjetje za projektiranje in tehnično svetovanje, Tržaška 51a, 1000 Ljubljana
telefon: 01 200-28-75, e-pošta: info@biro-es.si, www.biro-es.si

naročnik	ELEA iC d.o.o., Dunajska 21, 1000 Ljubljana	izdelal	BIRO ES d.o.o., Tržaška c. 51A, 1000 Ljubljana
investitor	UNIVERZA V LJUBLJANI Kongresni trg 12, 1000 Ljubljana	vod. proj. načrta	Matjaž PANGERC, u.d.i.a. ZAPS A-0329
		projektant načrta	Primož SPETIČ, d.i.e. E-1612
vodja projekta	FAKULTETA ZA FARMACIJO	sodelavec načrta	Rok VOZEL, d.i.e. E-2374
			Vid TREBIŠE, d.i.e.
strokovno področje načrta	3 - NAČIN ELEKTROTEHNIKE 311 - MOČNOSTNE ELEKTRONSTALACIJE	vrsta dokumenta	DZR
		datum	NOVEMBER 2020
		merilo	1:100
naziv načrta	TLORIS TEMELJEV - OZEMLJITEV	datoteka	
		številka projekta	176/2021
		številka načrta	07-0421-EJ
		številka risbe	T1