projektiranje, d.o.o.
Vojkovo nabrežje 23, KOPER
Tel.: 05 6276 763, Fax.: 05 6272 166
E-mail: glg.projektiranje@siol.si
Id. št. IZS 0791

Odgovorni projektant :	IZTOK LEBEN u.d.i.g.	Id.št. G-0515
Obdelal :	IZTOK PIŠEK gr.teh.	
Risal:	IZTOK PIŠEK gr.teh.	
Pregledal :	GRLJ BOJAN u.d.i.g.	Id.št. G-0489
Sprememba:		

Investitor : UNIVERZA V LJUBLJANI, Kongresni trg 2, Ljubljana, in Ministrstvo za izobraževanje, znanost in šport RS, Masarykova cesta 16, Ljubljana

Objekt : OBSTOJEČI KAMNITI POMOL UL FPP in GEPS PIRAN PREGLED STANJA OBSTOJEČEGA OBJEKTA

Načrt : VZDOLŽNI PREREZ OBSTOJEČEGA POMOLA S PODALJŠANJEM - 1. FAZA

Naziv dokumentacije : PZI


Številka načrta : 789/2017 | Merilo : 1 : 100

Datum : MAREC 2018 | Št. lista : 2.4.5

VZDOLŽNI PROFIL OBSTOJEČEGA POMOLA S PODALJŠANJEM

1. FAZA

M 1 : 100/100

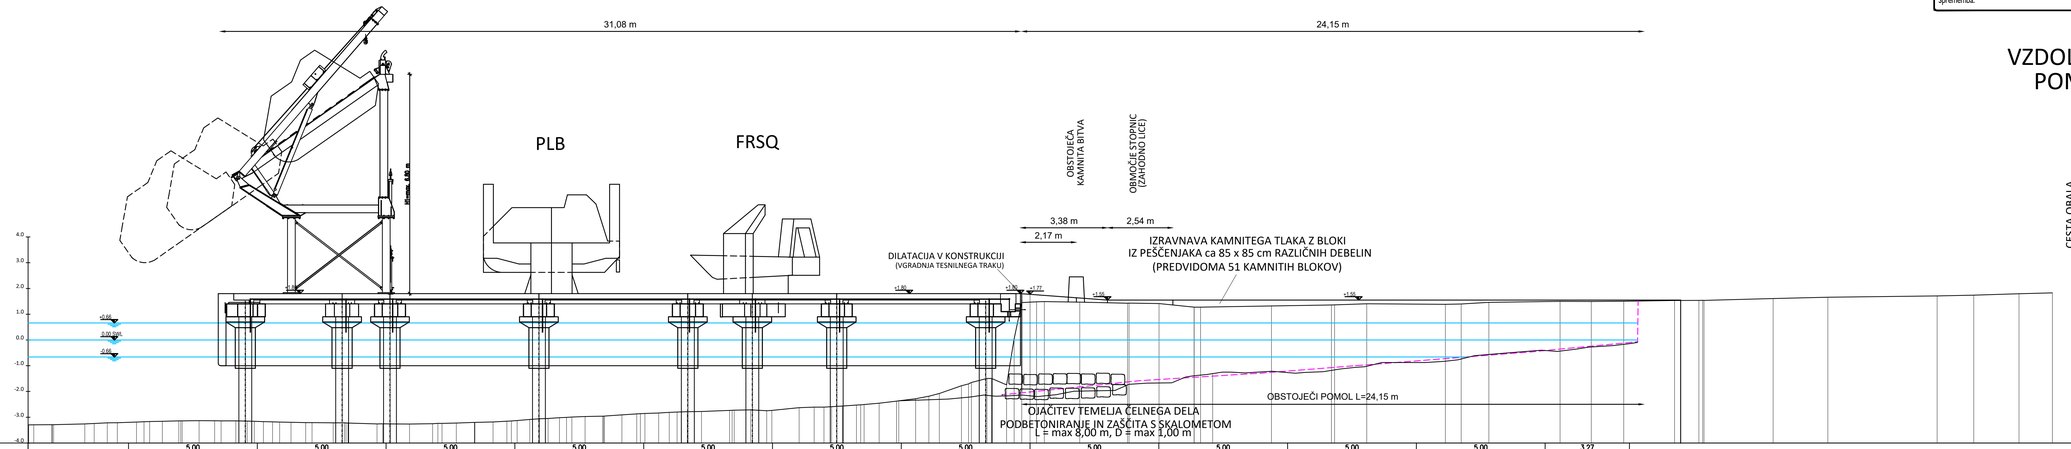

| | | |