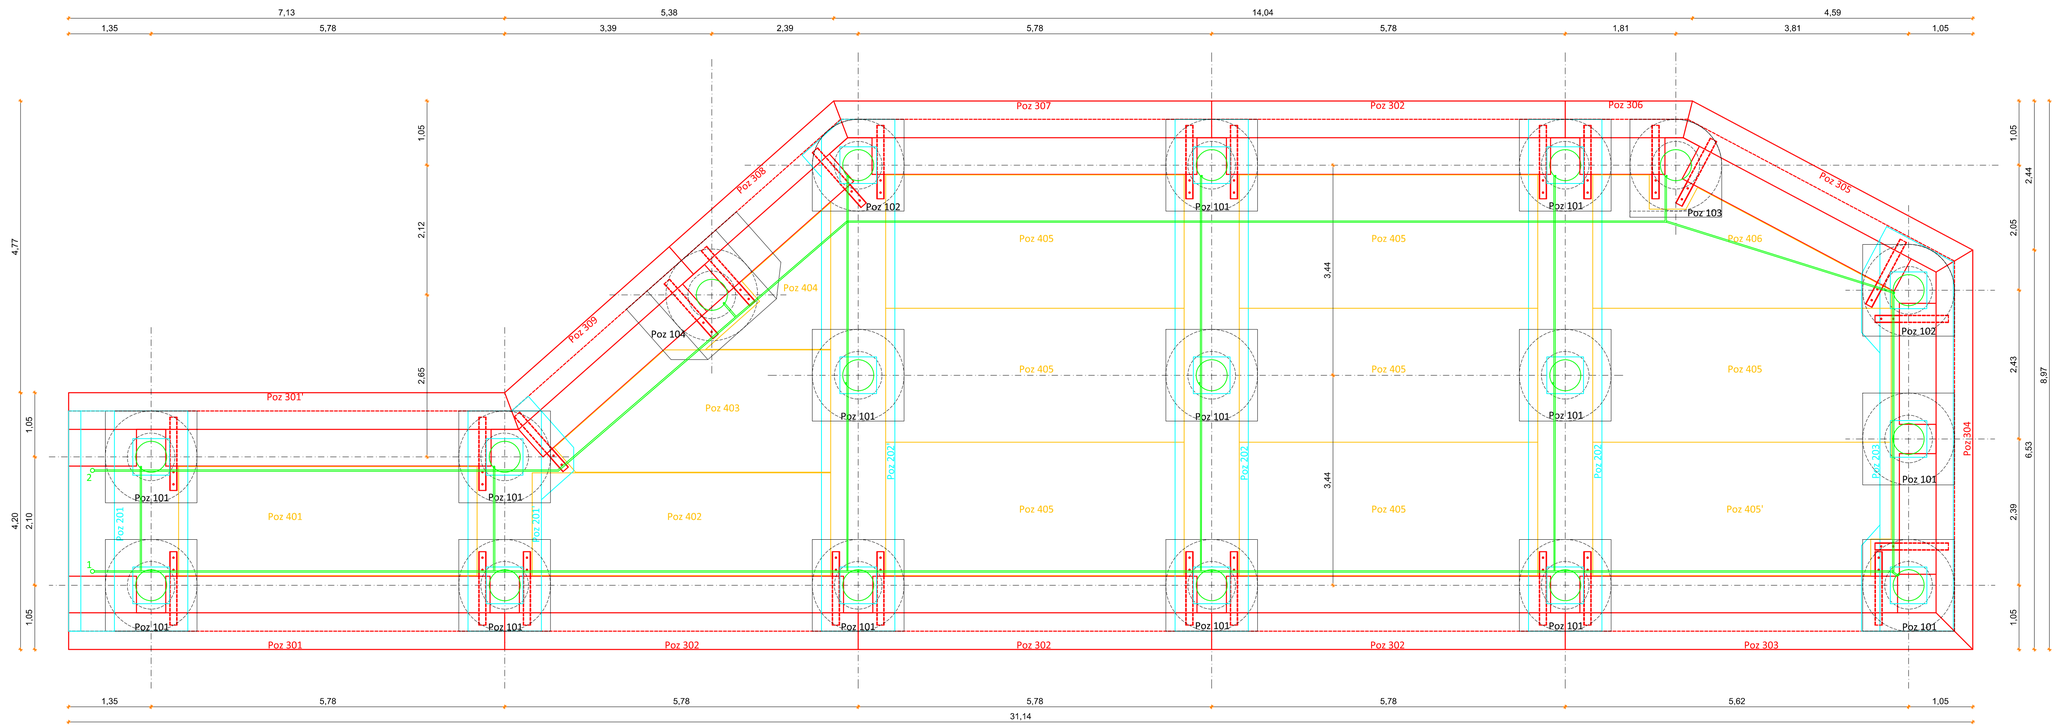


TLORIS KONSTRUKCIJE
POZICIJSKI NAČRT

IZVAJALEC:	SVETOVANJE IN PROJEKTIRANJE REJEC MILAN s.p. identifikacijska številka 1376			INVESTITOR:	UNIVERZA V LJUBLJANI KONGRESNI TRG 12, 1000 LJUBLJANA
	IME:	ID.ŠT.	PODPIS:	DEL OBJEKTA/SISTEM:	CELOVITA UREDITEV POMOLA UL FPP IN GEPŠ PIRAN V PORTOROŽU
ODG.VODJA PROJEKTA:	IZTOK LEBEN, u.d.i.g.			VSEBINA/NASLOV RISBE:	TLORIS KONSTRUKCIJE POZICIJSKI NAČRT
ODG.PROJEKTANT:	REJEC MILAN, u.d.i.g.	G-1277		FAZA:	PZI
MERILO:	1:50	DATUM: MAJ 2018		ŠTEV. NAČRTA:	11/2018 ŠTEV. LISTA: 2