


10 znak: del stavbe 1726-274-136

RAZPORED STANOVANSKIH PROSTOROV
 OBJEKT POTRČEVA ul. 2, 4 in 6
 Tloris terase 1:100

POTRČEVA 2

POTRČEVA 4

POTRČEVA 6

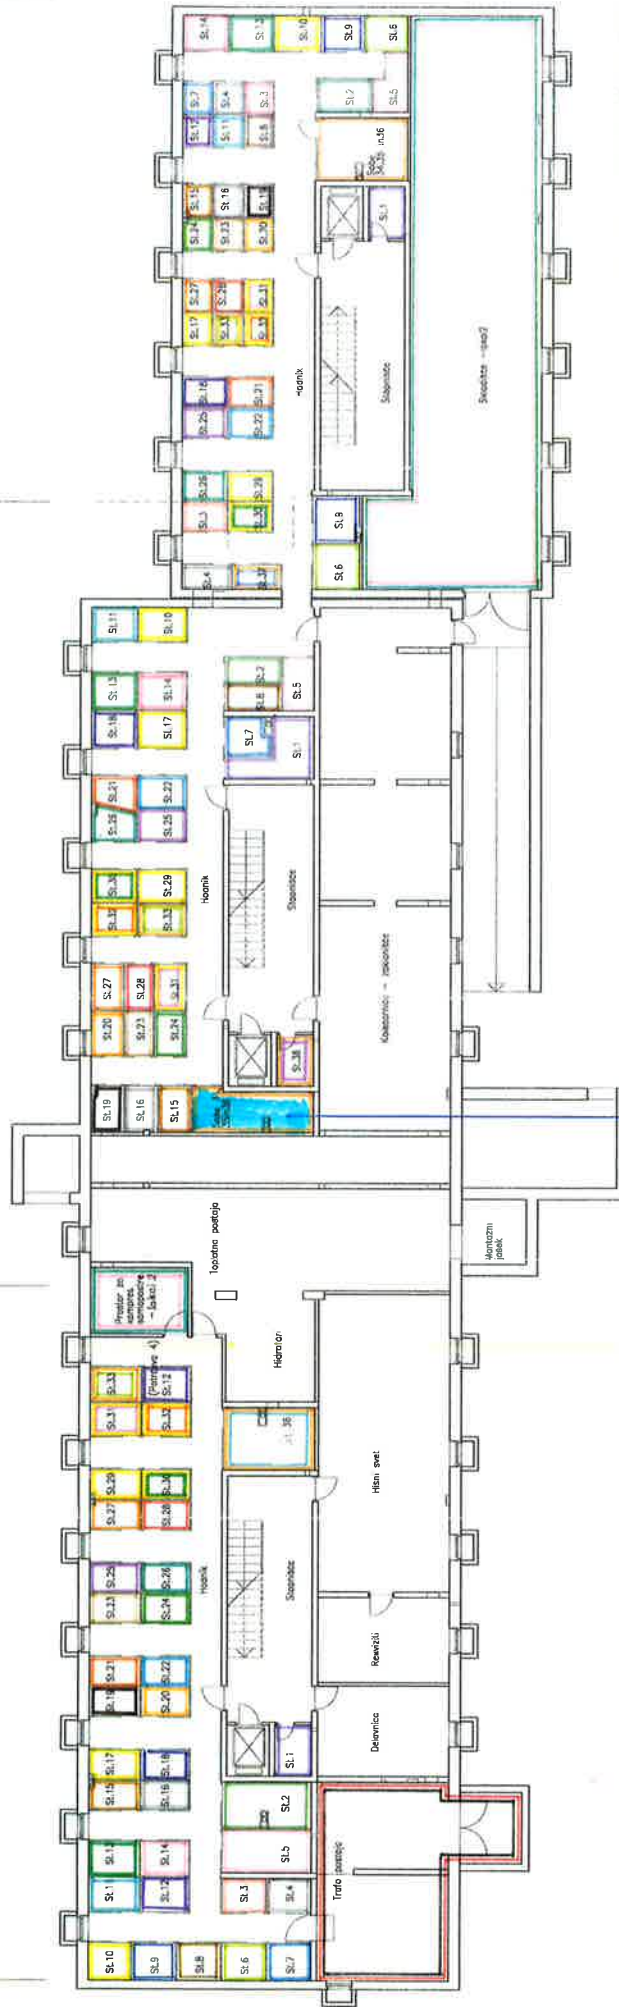

RAZPORED STANOVANJSKIH PROSTOROV
 OBJEKT POTRČEVA ul. 2, 4, in 6
 Tloris kleti 1:100

KLET: skupne delovne stolice 134, 135, 136