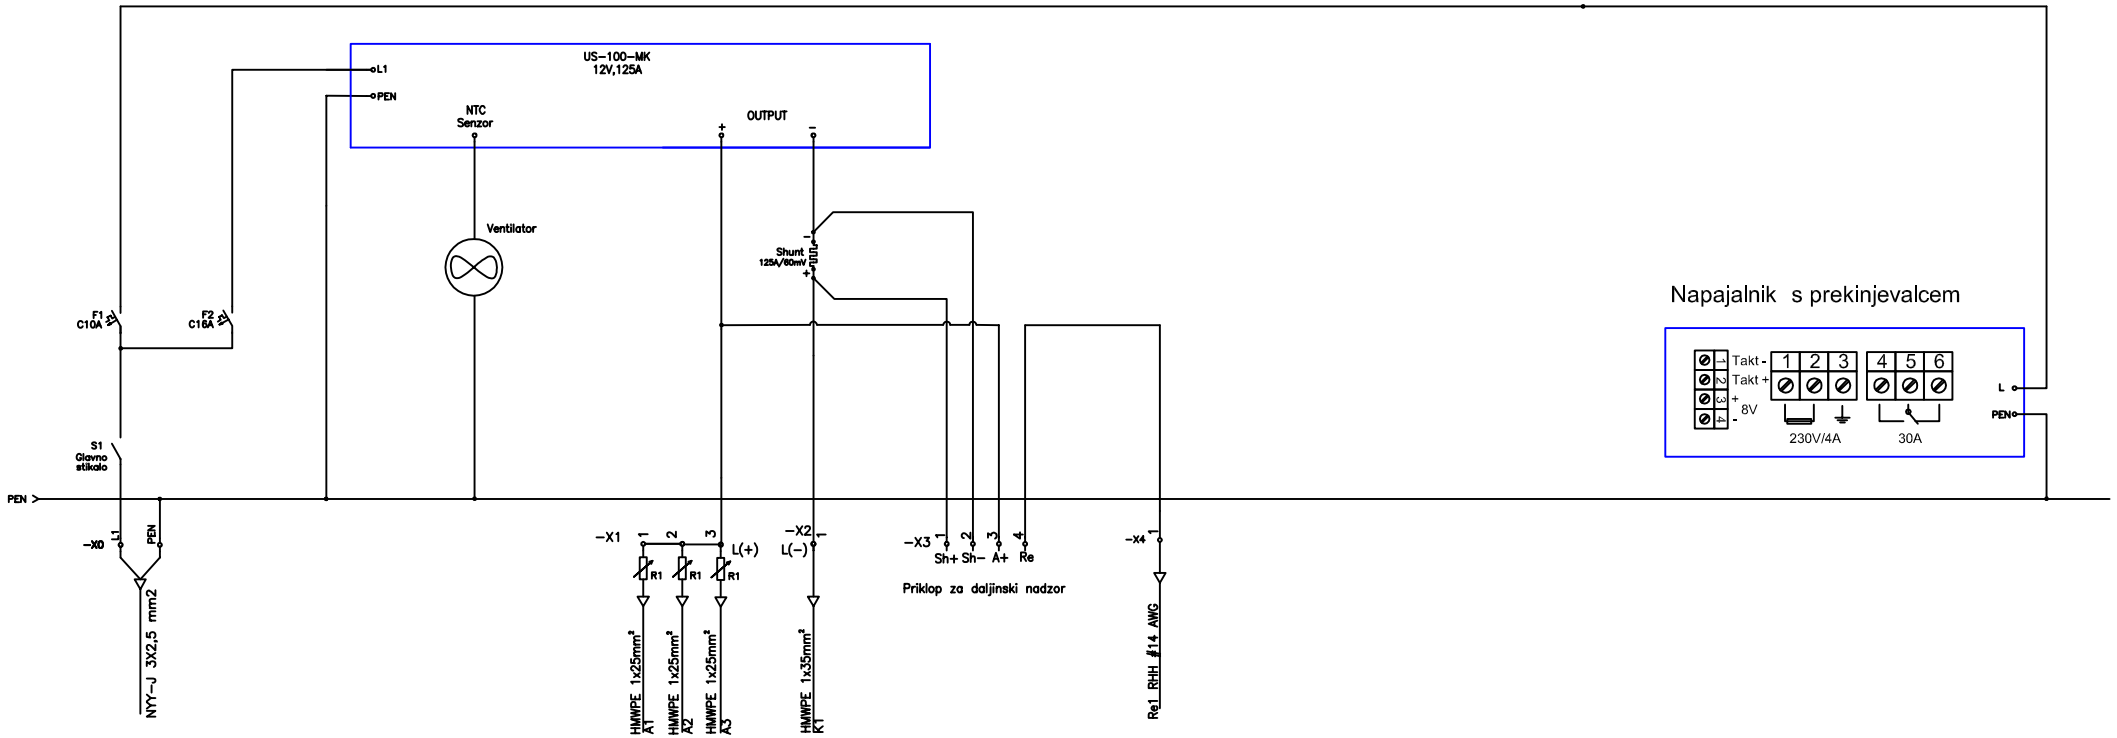

	Ime in priimek	Ident. št	Podpis:
OVP:	IZTOK LEBEN u.d.i.g.	G-0515	
VP:	TOMAZ PEVEC	E-9083	
Izdelal:	ALEŠ TEŽAK		
Sodelavec:			

Investitor:
Univerza v Ljubljani
Kongresni trg 12
1000 Ljubljana

Projektant:
CATHODIC PROTECTION SYSTEMS

Objekt/lokacija:
Celovita ureditev pomola UL FPP in GEPŠ Piran v Portorožu

Del objekta/sistem:
Katodna zaščita

Vsebina/naslov risbe:
Shematski načrt zaščitnega sistema

Št.projekta: 1498/2018
Datum: marec 2018
Vrsta proj. dokumentacije: PZI
Revizija št./datum:

Format: A4
List: L-5
Listov: 7
Nadalj