

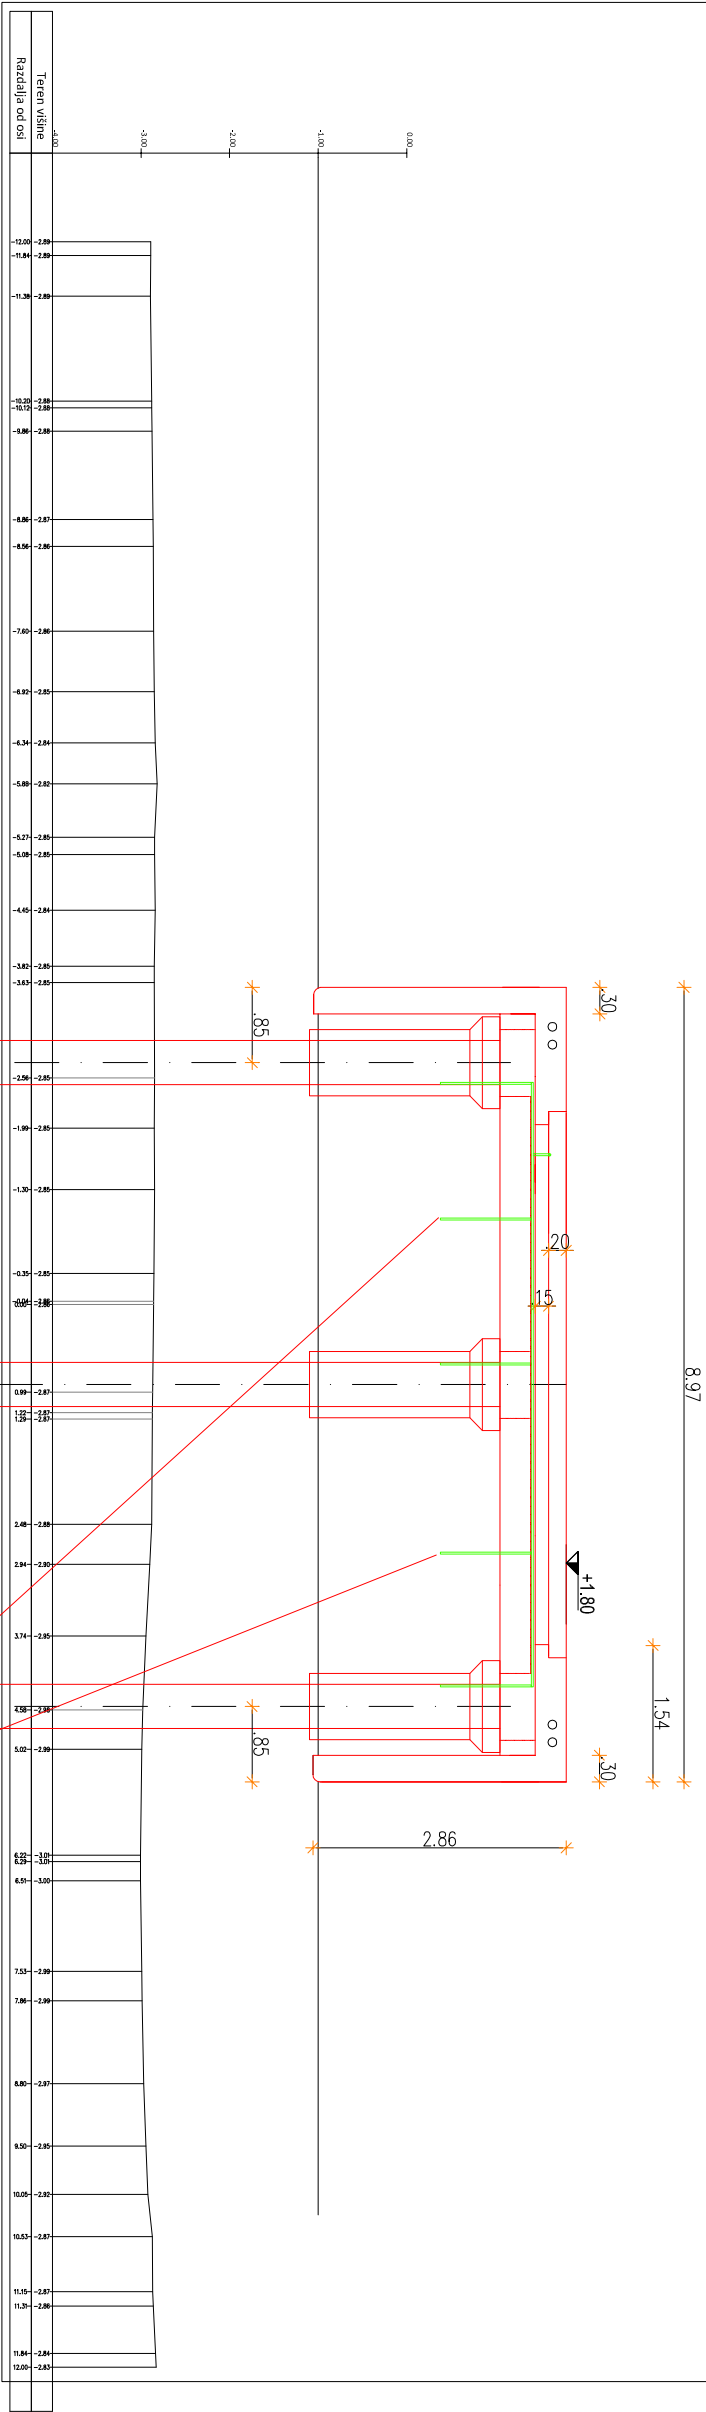


NOVI POMOL - 1.FAZA

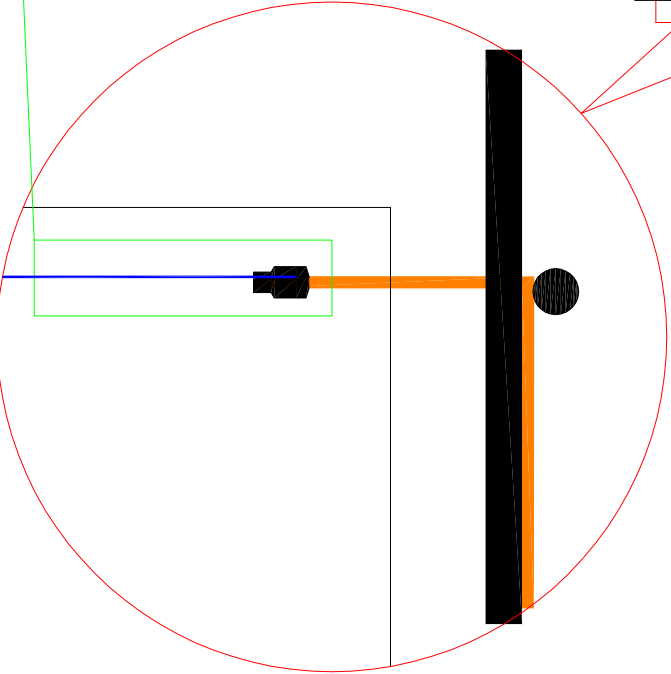

JEKLENI PILOTI Ø508/8

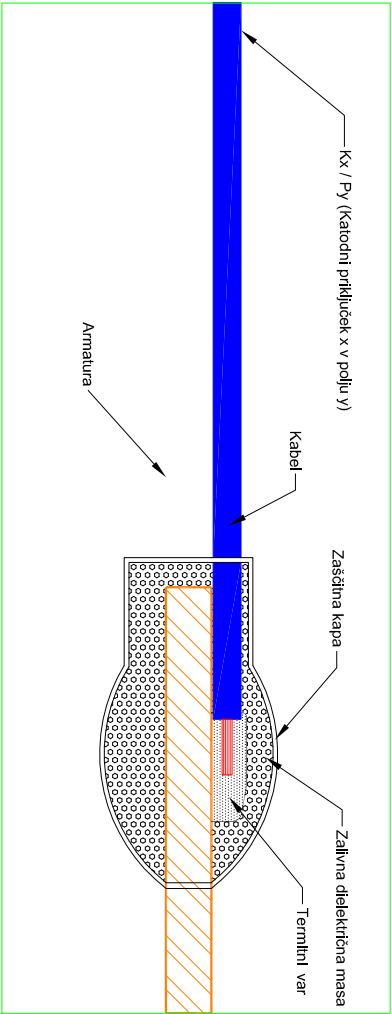

CPS d.o.o., Blatnica 12, 1236 TRZIN

Investitor
Univerza v Ljubljani
Kongresni trg 12
1000 Ljubljana

Objekt
Celovita ureditev pomola UL FPP
in GEPS Piron v Portorožu

Odgovorni vodja projekta
Iztok Leben u.d.i.g. Id.št G-0515

Odgovorni projektant
Tomaž Pevac, el. tehnik Id.št. E-9083

Sodelavec-projektant
Aleš Težak
Risal Žiga Erčulj

Naslov
L-3 Kotodni priključek

Faza
PZI
Klasifikacijska št. cc: Št. projekta
798/17
1498/2018

Datum
III. 2018
Merilo
1: Št. lista
L-3