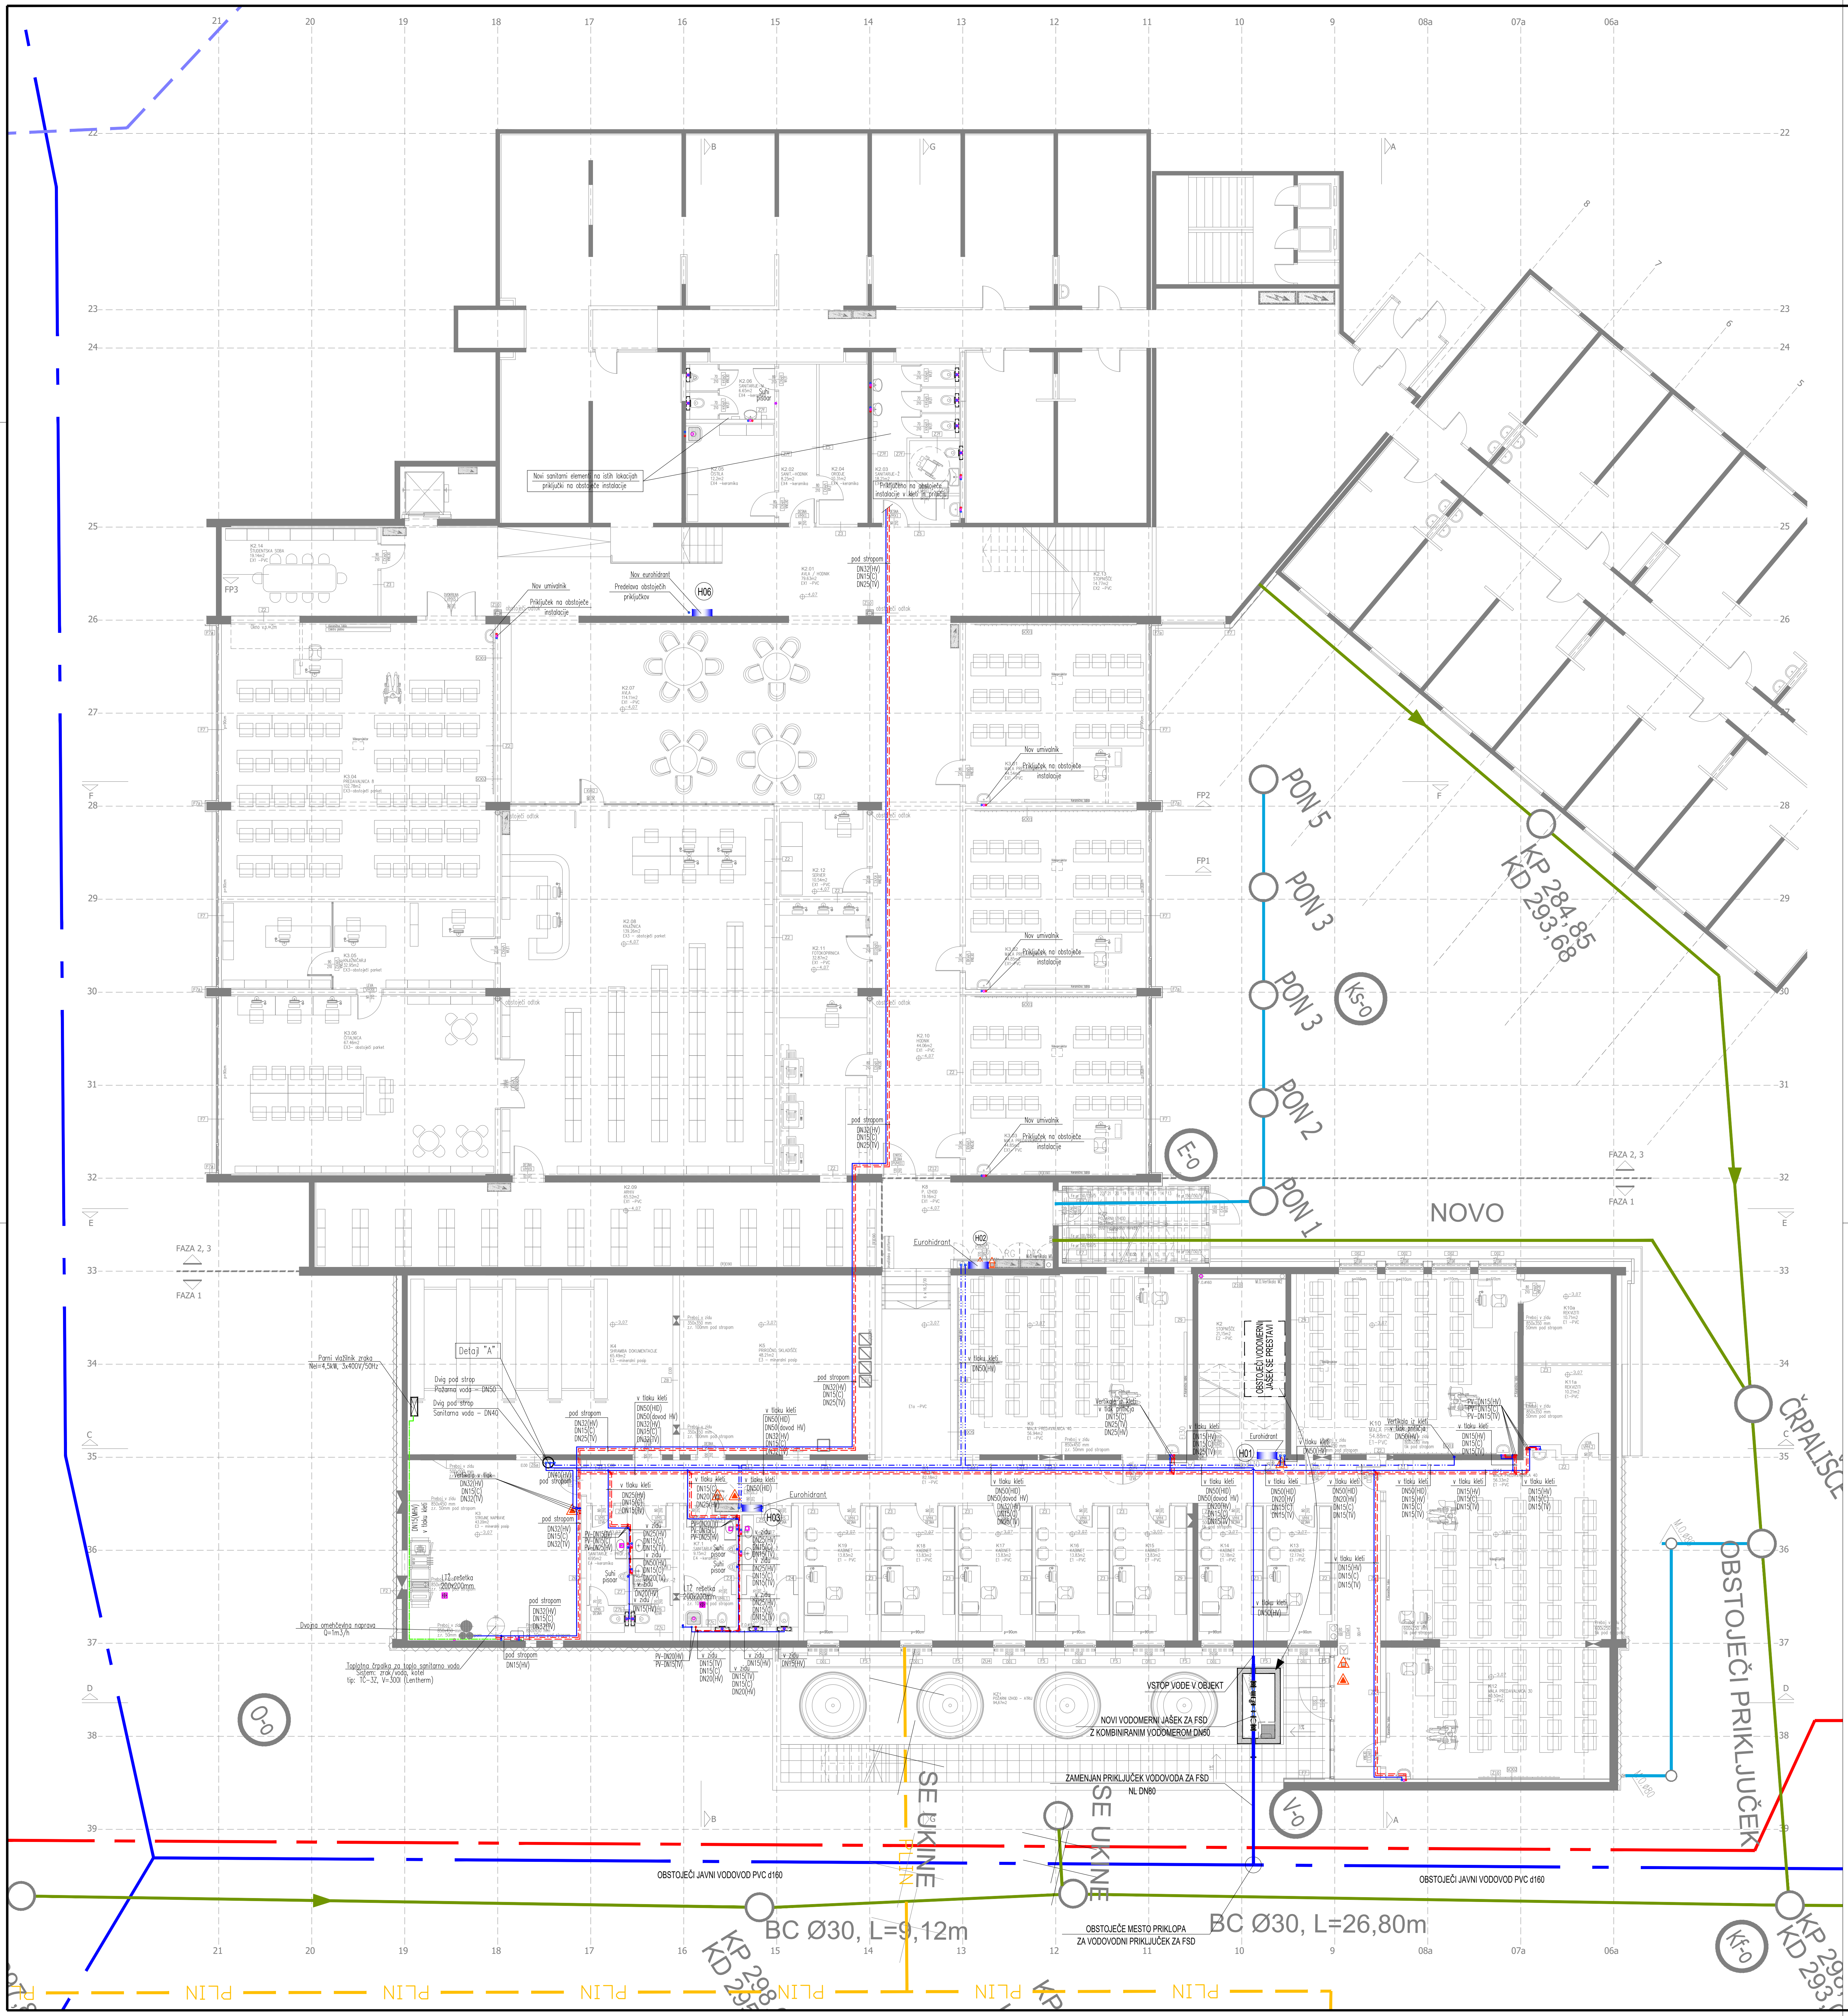

TLORIS KLETI - FAZNOST IZGRADNJE

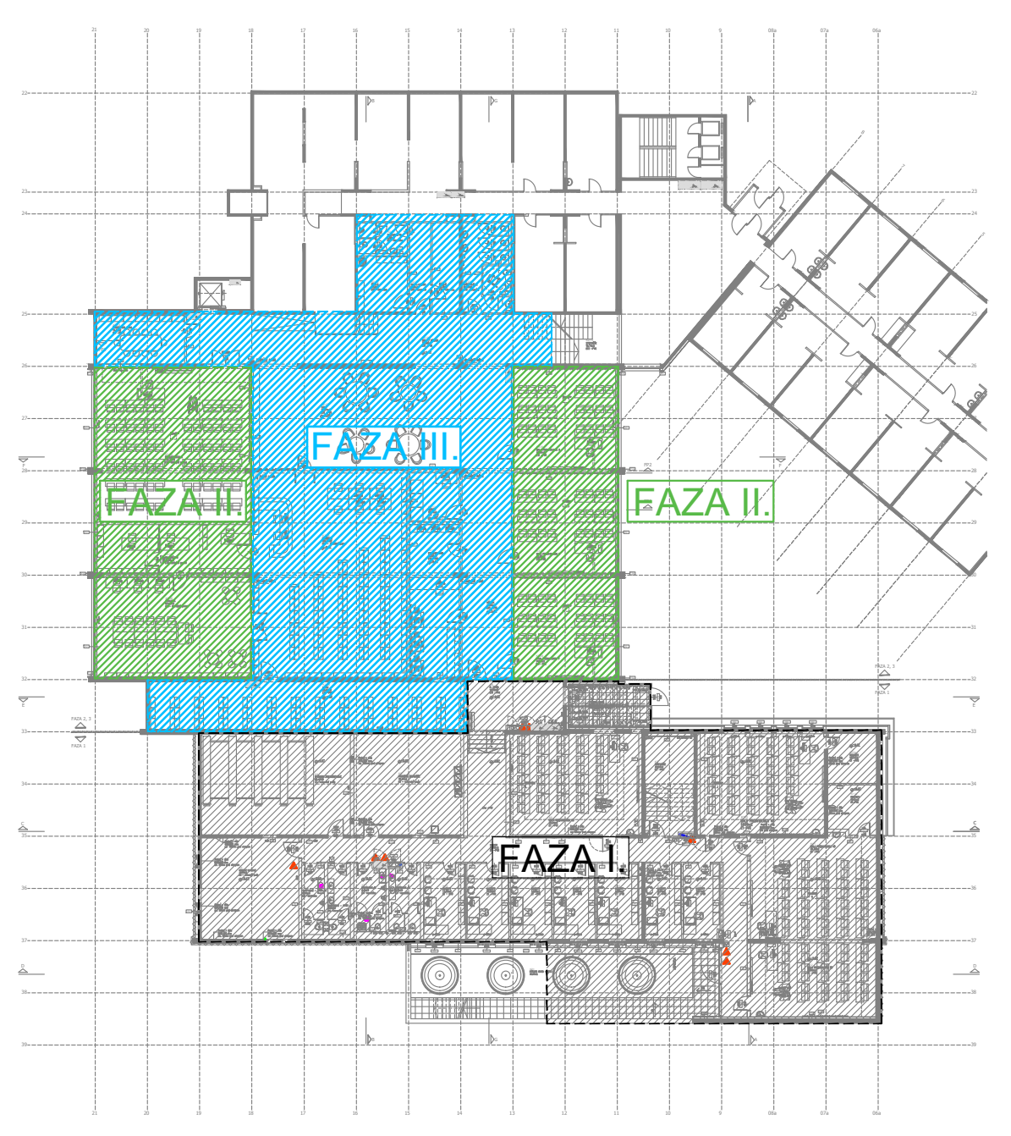

OPOMBA:

Pocinkane cevi za hladno, toplo vodo in cirkulacijo so vodene v tleh, stenah in vidno.
Cevi tople vode ter cirkulacije so izolirane s penasto izolacijo d=13mm.
Cevi hladne vode so izolirane s penasto izolacijo d=4mm.
Kanalizacijske cevi z so vodene v stenah in tleh.
Horizontalna kanalizacija je obdelana v ločenem načrtu!
Meteorna kanalizacija ni predmet tega načrta

DIMENZIJE PRIKLJUČKOV SANITARNE OPREME:

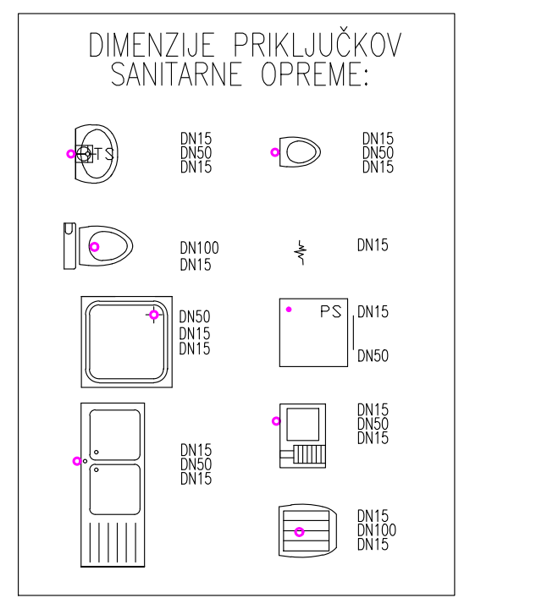

RAZDALJA MED PODPORAMI
ZA JEKLENE CEVI

DN	Zun. premer mm	Masa cevi napolnjene z vodo	Max. razpon med podporami
15	21,3	1,2 kg/m	1,60 m
20	26,9	1,8 kg/m	1,85 m
25	33,7	2,65 kg/m	2,15 m
32	42,4	3,91 kg/m	2,50 m
40	48,3	4,41 kg/m	2,60 m
50	60,3	5,96 kg/m	3,00 m
65	76,1	9,16 kg/m	3,50 m
80	88,9	12,15 kg/m	3,80 m
100	114,3	18,90 kg/m	4,20 m
125	139,7	27,12 kg/m	4,50 m
150	168,3	36,93 kg/m	4,90 m

KOMUNALNI VODI

Kf-o — FEKALNA KANALIZACIJA — PRIKLJUČEK NA JAVNI KANALIZACIJSKI FEKALNI VOD – OBSTOJEČE
Ks-o — VODA STREHE — PONIKANJE
V-o — VODOVOD — PRIKLJUČEK NA JAVNI VODOVODNI VOD – NOVO
Vr-o — VROČEVOD — PRIKLJUČEK NA VROČEVOD – OBSTOJEČE
E-o — ELEKTRIKA — PRIKLJUČEK NA JAVNI ELEKTROENERGETSKI VOD – OBSTOJEČE
T-o — TELEFON — PRIKLJUČEK NA JAVNO TELEKOMUNIKACIJSKI VOD – OBSTOJEČE
P-o — PLIN — PRIKLJUČEK NA JAVNI VOD ZEMELJSKEGA PLINA – OBSTOJEČE
J-o — JAVNA RAZSVETLAVA — KRMILNA OMARICA – OBSTOJEČE ▶
O-o — ODJEMNO MESTO ODPADKI – OBSTOJEČE
VODOVOD — JAVNI VODOVODNI VOD – OBSTOJEČE
HLADNA VODA — NOTRANJI RAZVOD – NOVO
TOPLA VODA — NOTRANJI RAZVOD – NOVO
CIRKULACIJA — NOTRANJI RAZVOD – NOVO
OMEHČANA VODA — NOTRANJI RAZVOD – NOVO

LEGENDA:

EVROHIDRANT
H02 — OZNAKA NOTRANJEGA HIDRANTA

DETAJL PREKLOPA SANITARNE IN POŽARNE VODE

Detajl "A"

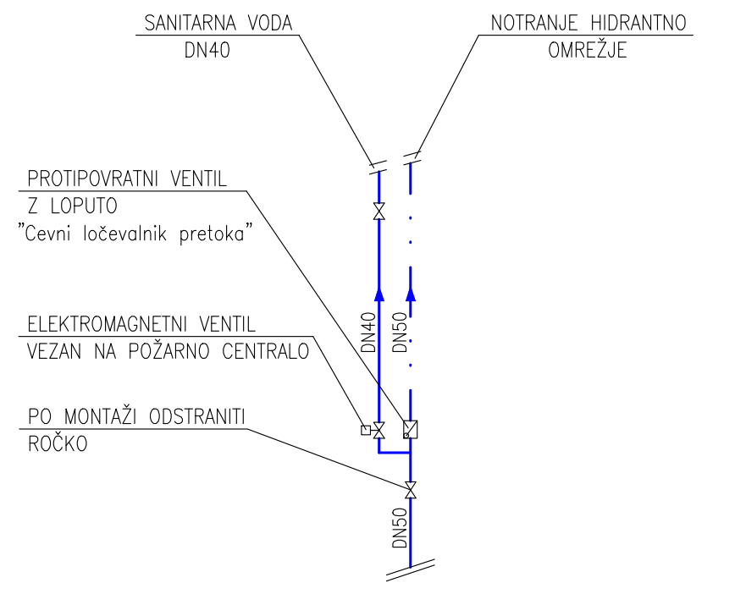

OPOMBA:

PZI NAČRT JE IZDELAN NA ARHITEKTURNIH PODLOGAH, PREJETIH DNE 04.04.2016.
PRED ZAČETKOM MONTAŽE PREVERITI DEJANSKO STANJE NA OBJEKTU !

Vse v načrtih podane mere, je potrebno preveriti na objektu ! VELJAJO IZKLJUČNO IZPISANE MERE – NE MERI PO NAČRTU ! V skladu s predpisi, mora izvajalec pred začetkom in med izvajanjem posameznih del, opraviti pregled projekta za izvedbo in opozoriti na morebitne ugotovljene pomanjkljivosti ter zahtevati njihovo odpravo. ZA PRAVILNOST IZVEDB JAMČI IZVAJALEC DEL !
SPREMEMBE IN DOPOLNTVE PROJEKTOV SO MOŽNE LE S PRISTANKOM PROJEKTANTOV !

© VSEBINA NAČRTA JE AVTORSKA LASTNINA PODJETJA JELEN & ZAVERŠNIK, BAMBI d.n.o.
Kopiranje te dokumentacije in dajanje obvestil o njeni vsebini ni dovoljeno, če ni posebej odobreno. Za vsa opravila, ki so v nasprotju s tem določilom, je zakonsko predvideno denarno nadomestilo za nastalo škodo.

ACAD LT 2016 SN: 560–11725135

OBJEKT, KRAJ:
FAKULTETA ZA SOCIALNO DELO

INVESTITOR:
UNIVERZA V LJUBLJANA
Kongresni trg 12, Ljubljana

JELEN & ZAVERŠNIK, BAMBI d.n.o.
Ob železnici 5, 3313 Polzela
tel.: 03 425 14 50, fax: 03 425 14 57
IZS 2465

SESTAVNI DEL:
Vodovod
TLORIS KLETI

MERILO: 1:100
ŠT. PROJEKTA: 137/11
ŠT. NAČRTA: 610–IB70–2012

ODGOVORNI VODJA PROJEKTA:	PODPIS:	DATUM:	FAZA NAČRTA:
A. KALAMAR u.d.i.a. ZAPS 0091 A		04.04.2016	PZI
ODGOVORNI PROJEKTANT: R. POLOVIČ d.i.s. IZS S–1420		04.04.2016	NAČRT: STROJNI
PROJEKTANT, OBDELOVALEC: D. CILENŠEK i.s.		04.04.2016	DATUM: APRIL 2016
SPREMEMBE:			LIST ŠT: VK1