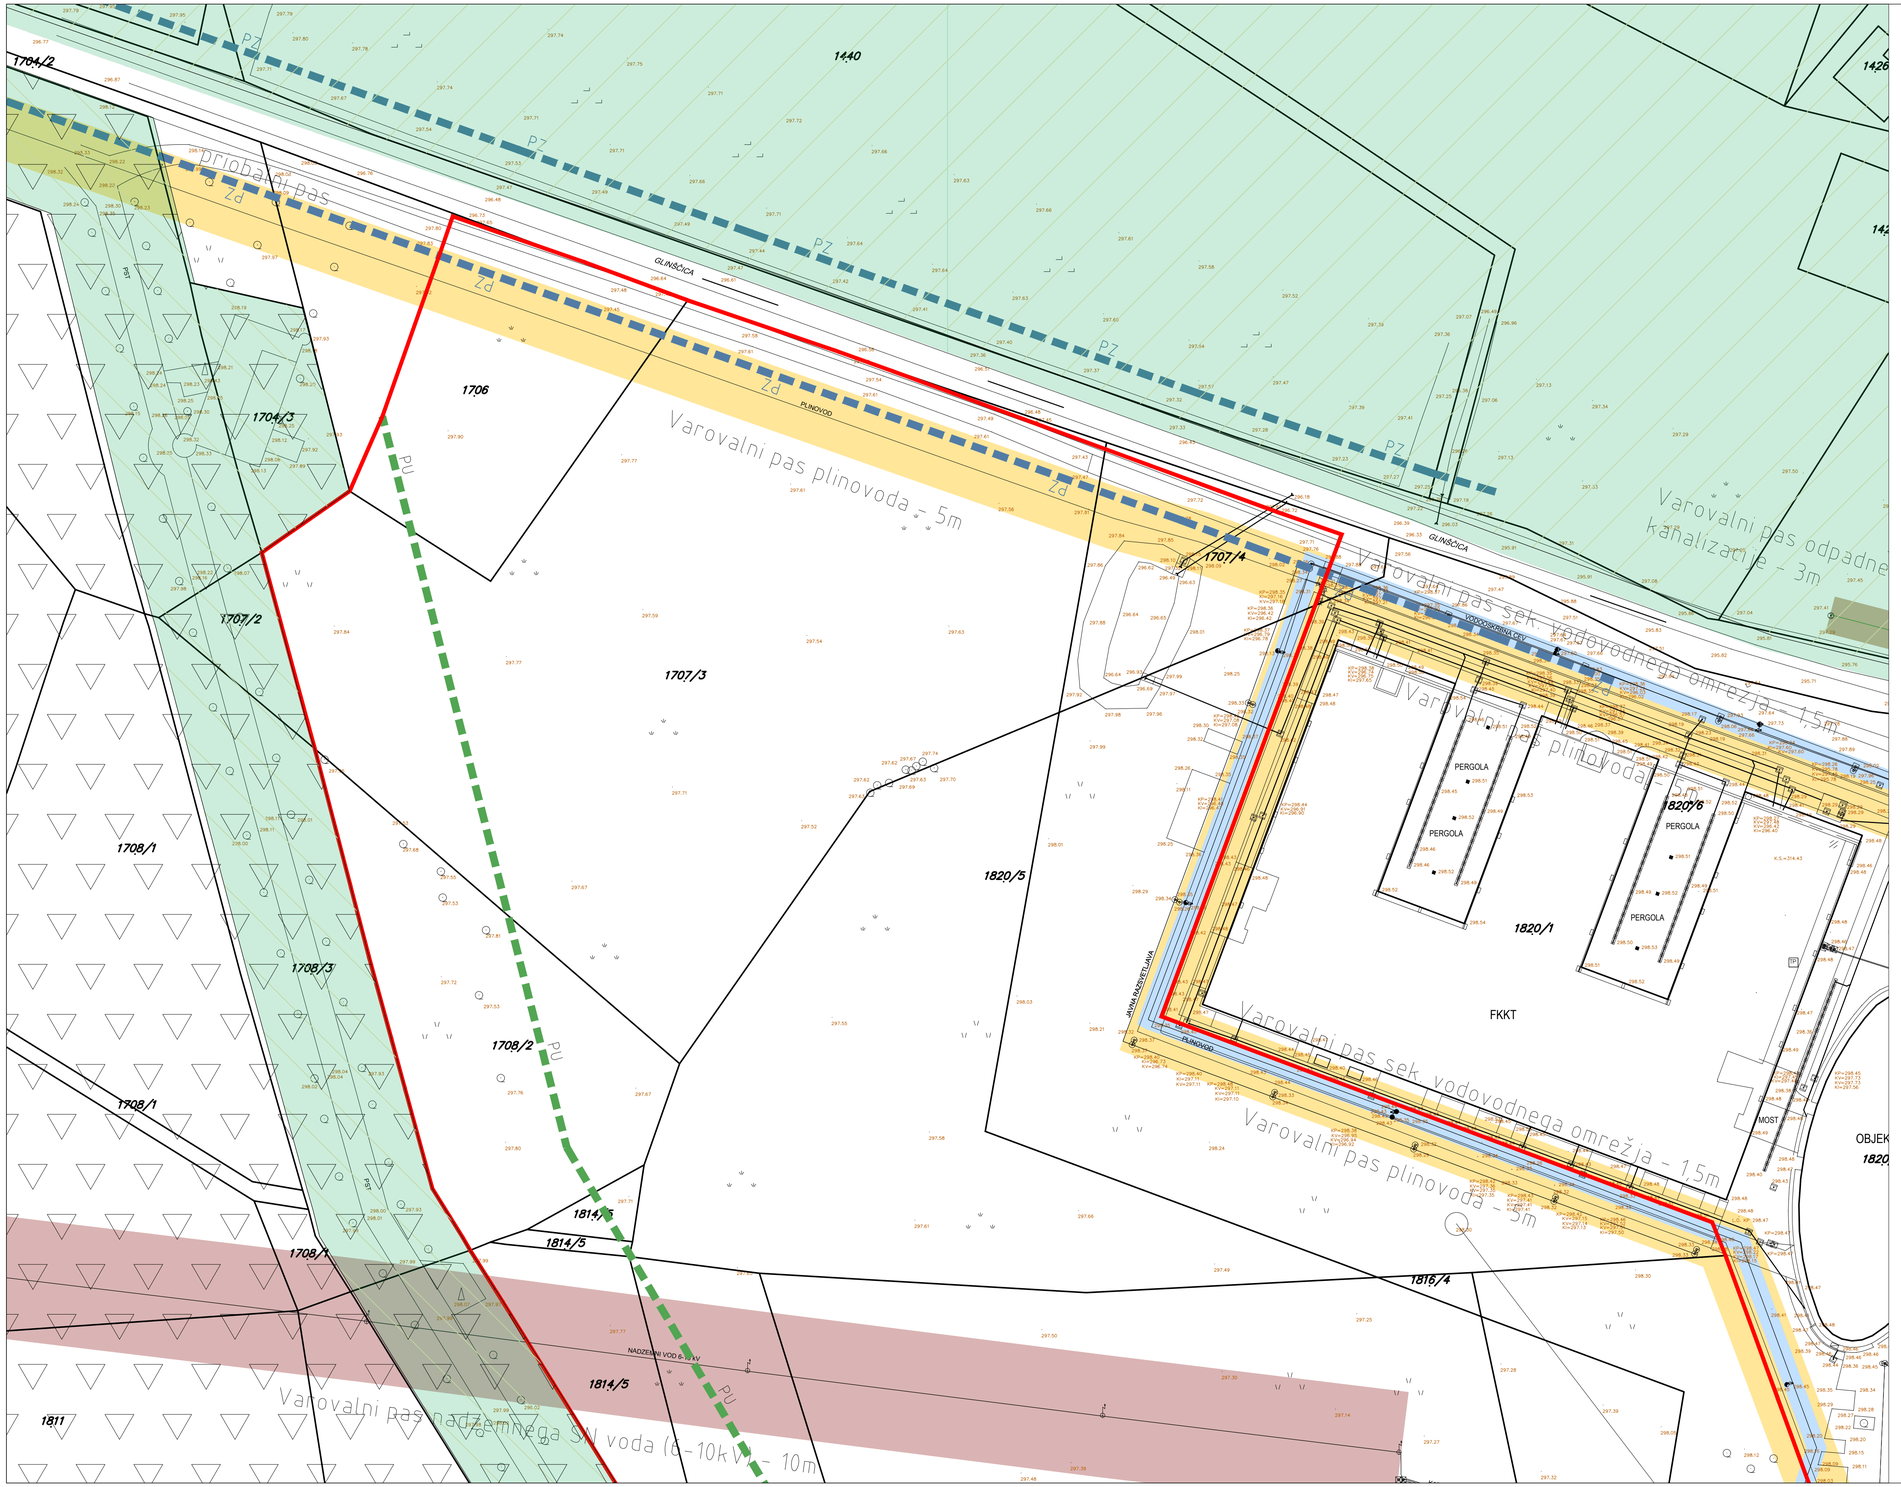

LEGENDA

TOČKOVNI ZNAKI

- stanovanjska stavba
- nadstrešek
- balkon
- samostojna streha
- poslovna stavba
- zidana g. stavba
- lesena g. stavba
- samostojna streha
- nastrešnjak
- kanalizacijski jašek
- kanalizacijski jašek
- meteorni jašek
- meteorni jašek
- jašek javne razsvetljave
- jašek javne razsvetljave
- električni jašek
- električni jašek
- telekomunikacijski jašek
- telekomunikacijski jašek
- jašek okrogel
- jašek kvadraten
- peskolov
- podtalnik podrobni
- podtalnik
- zapirač za vodo
- nadzemni hidrant
- podzemni hidrant
- zapirač za plin
- svetilka na drogu
- dekorativna svetilka
- PTT drog
- elektro drog n. n.
- elektro drog v. n.
- antena
- permanentna GPS pos.
- poligonska točka
- p. točka ETRS koo
- trig. p. točka
- H. p. točka ETRS koo
- elektro konzola
- predalčni steber
- TP m. trafo postaja
- RP m. razdelilna postaja
- elektro omarica
- trafo postaja
- razdelilna postaja
- nosilni steb. provizoriji
- nosilni steb. okrogel
- svetlobni jašek
- dimnik
- jašek elektronskih kom.
- drog
- pokopališče
- jašek javne razsvetljave
- listnato drevo
- iglasto drevo
- grm
- mejna katastrska občina
- manjši travnik
- manjše grmovje
- zelenica
- travnik
- sadovnjak
- njiva
- sadovnjak
- gozd listnati
- gozd iglasti
- mešani gozd
- park
- grmovje
- vinograd
- neraodovitno zemljišče
- grajno jama
- semafor
- kretnica
- železniški signal
- verska znamenja
- spomenik

LINIJSKI ZNAKI

- objekt
- povezave
- zemeljski graben
- skalni rob
- rob brezna
- zg. rob brežine nad 2 m
- sp. rob brežine pod 2 m
- ograja
- lesena ograja
- žičnata ograja
- živa meja
- podporni zid
- zidana ograja
- kamnika škarpa
- propust
- meja prvnega režima
- meja katastrske občine
- kanal odž od 0,5 m
- jarek z nestalno vodo
- kabelska kanalizacija
- kanal. za padavinske vode
- kanal. za odpadne vode
- telekomunikacije
- vodovod
- vrisbevid
- elektrika nizne napetosti
- elektrika visoke napetosti
- drugi objekti el. infra.
- plin
- javna razsvetljava
- prikaz katastrske meje
- urejena meja
- številka parcele — 985/25
- varovalni pas nadzemnega SN voda (6–10kV) – 10m
- varovalni pas plinovoda – 5m
- varovalni pas sek. vodovodnega omrežja–1,5m
- varovalni pas odpadne kanalizacije–3m
- meja priobalnega zemlj(80m)
- meja območja parkovne ureditve
- meja območja parkovne ureditve
- območje omejenega varstva – PST
- kanalski jarek — Tivoli, Rožnik, Grosupeljski kolo.
- zavarovano območje
- območje omejenega režima

MERE PREVERITI NA TERENU! VSE NEJASNOSTI REŠEVATI SKUPAJ S PROJEKTANTOM!

0,00 = 298,55

IZVAJALEC	NAROČNIK
GEKOM podjetje za geodezijo d.o.o. Nanoška ulica 6, 1000 Ljubljana, id. za DDV: SI65571066, mat. št. 5525322 gsm.: 041-979-362, E-mail:info. gekom@gmail.com	Univerza v Ljubljani Kongresni trg 12 1000 Ljubljana

PREDMET:	GEODETSKI NAČRT	ŠT. GEODETSKEGA NAČRTA:	GEK - 220/2020
DELOVIŠČE:	UNIVERZA V LJUBLJANI (FS in FFA)		
MERILO:	1:500	DATUM:	2.12.2020

IZDELAL:
NAC ERMENC dipl.inž.geod.(UN)

ODGOVORNI GEODET
SAŠO BUCAJ dipl.inž.geod., IZS Geo 544

Podatki	Vir podatkov	Institucija	Datum	Položajna natančnost:
zemljiške parcele	zemljiškokatastrski prikaz	Zkp 24 - GURS	2.12.2020	od ± 0,04 m do ± 0,30 m
topografska vsebina.	GN GEK 34/2014 geodetska izmera na terenu geodetska izmera na terenu	GEKOM d.o.o.	28.02.2014 20.11.2017 2.12.2020	± 0,06 m
elektronske komunikacije	zbirni kataster GJI	Zkp 24 - GURS	2.12.2020	ni podana
plin	zbirni kataster GJI	Zkp 24 - GURS	2.12.2020	ni podana
vodovod	zbirni kataster GJI	Zkp 24 - GURS	2.12.2020	ni podana
električna energija	zbirni kataster GJI	Zkp 24 - GURS	2.12.2020	ni podana
meteorna kanalizacija	GN GEK 34/2014	GEKOM d.o.o.	28.02.2014	± 0,06 m
fekalna kanalizacija	GN GEK 34/2014.	GEKOM d.o.o.	28.02.2014	± 0,06 m
javna razsvetljava	GN GEK 34/2014.	GEKOM d.o.o.	28.02.2014	± 0,06 m

S

ATELIERarhitekti — ARHEMA ARHITEKTI

številka projekta:	176/2021
investitor:	UNIVERZA V LJUBLJANI, FAKULTETA ZA FARMACIJO Aškerčeva cesta 7, 1000 Ljubljana
objekt:	FAKULTETA ZA FARMACIJO
mesto gradnje:	Ljubljana
katastrska občina:	k.o. 2682 Brdo
vrsta projektne dokumentacije:	DGD
načrt:	0/1 Vodilni načrt - načrt arhitekture
številka načrta :	176/2021-V
risba:	SITUACIJA OBSTOJEČEGA STANJA
številka lista:	L.01
merilo:	1:500
datum:	maj 2023
odg.vodja projekta:	Matjaž Pangerc, u.d.i.a. ZAPS 0520 PA PPN
odg. projektant:	Tanja Paulin, m.i.a., ZAPS 1970 PA*, Matjaž Pangerc, u.d.i.a. ZAPS 0520 PA PPN
projektanti:	Nataša Blažko, m.i.a, prof. Jurij Kobe, u.d.i.a., Maja Kovačič, m.i.a, Peter Plantan, u.d.i.a., Tanja Paulin, m.i.a., Urša Podlipnik, u.d.i.a., Ina Radšel, u.d.i.a., Maria Ljustina, m.i.a.

SITUACIJA OBSTOJEČEGA STANJA

risba št.: L.01