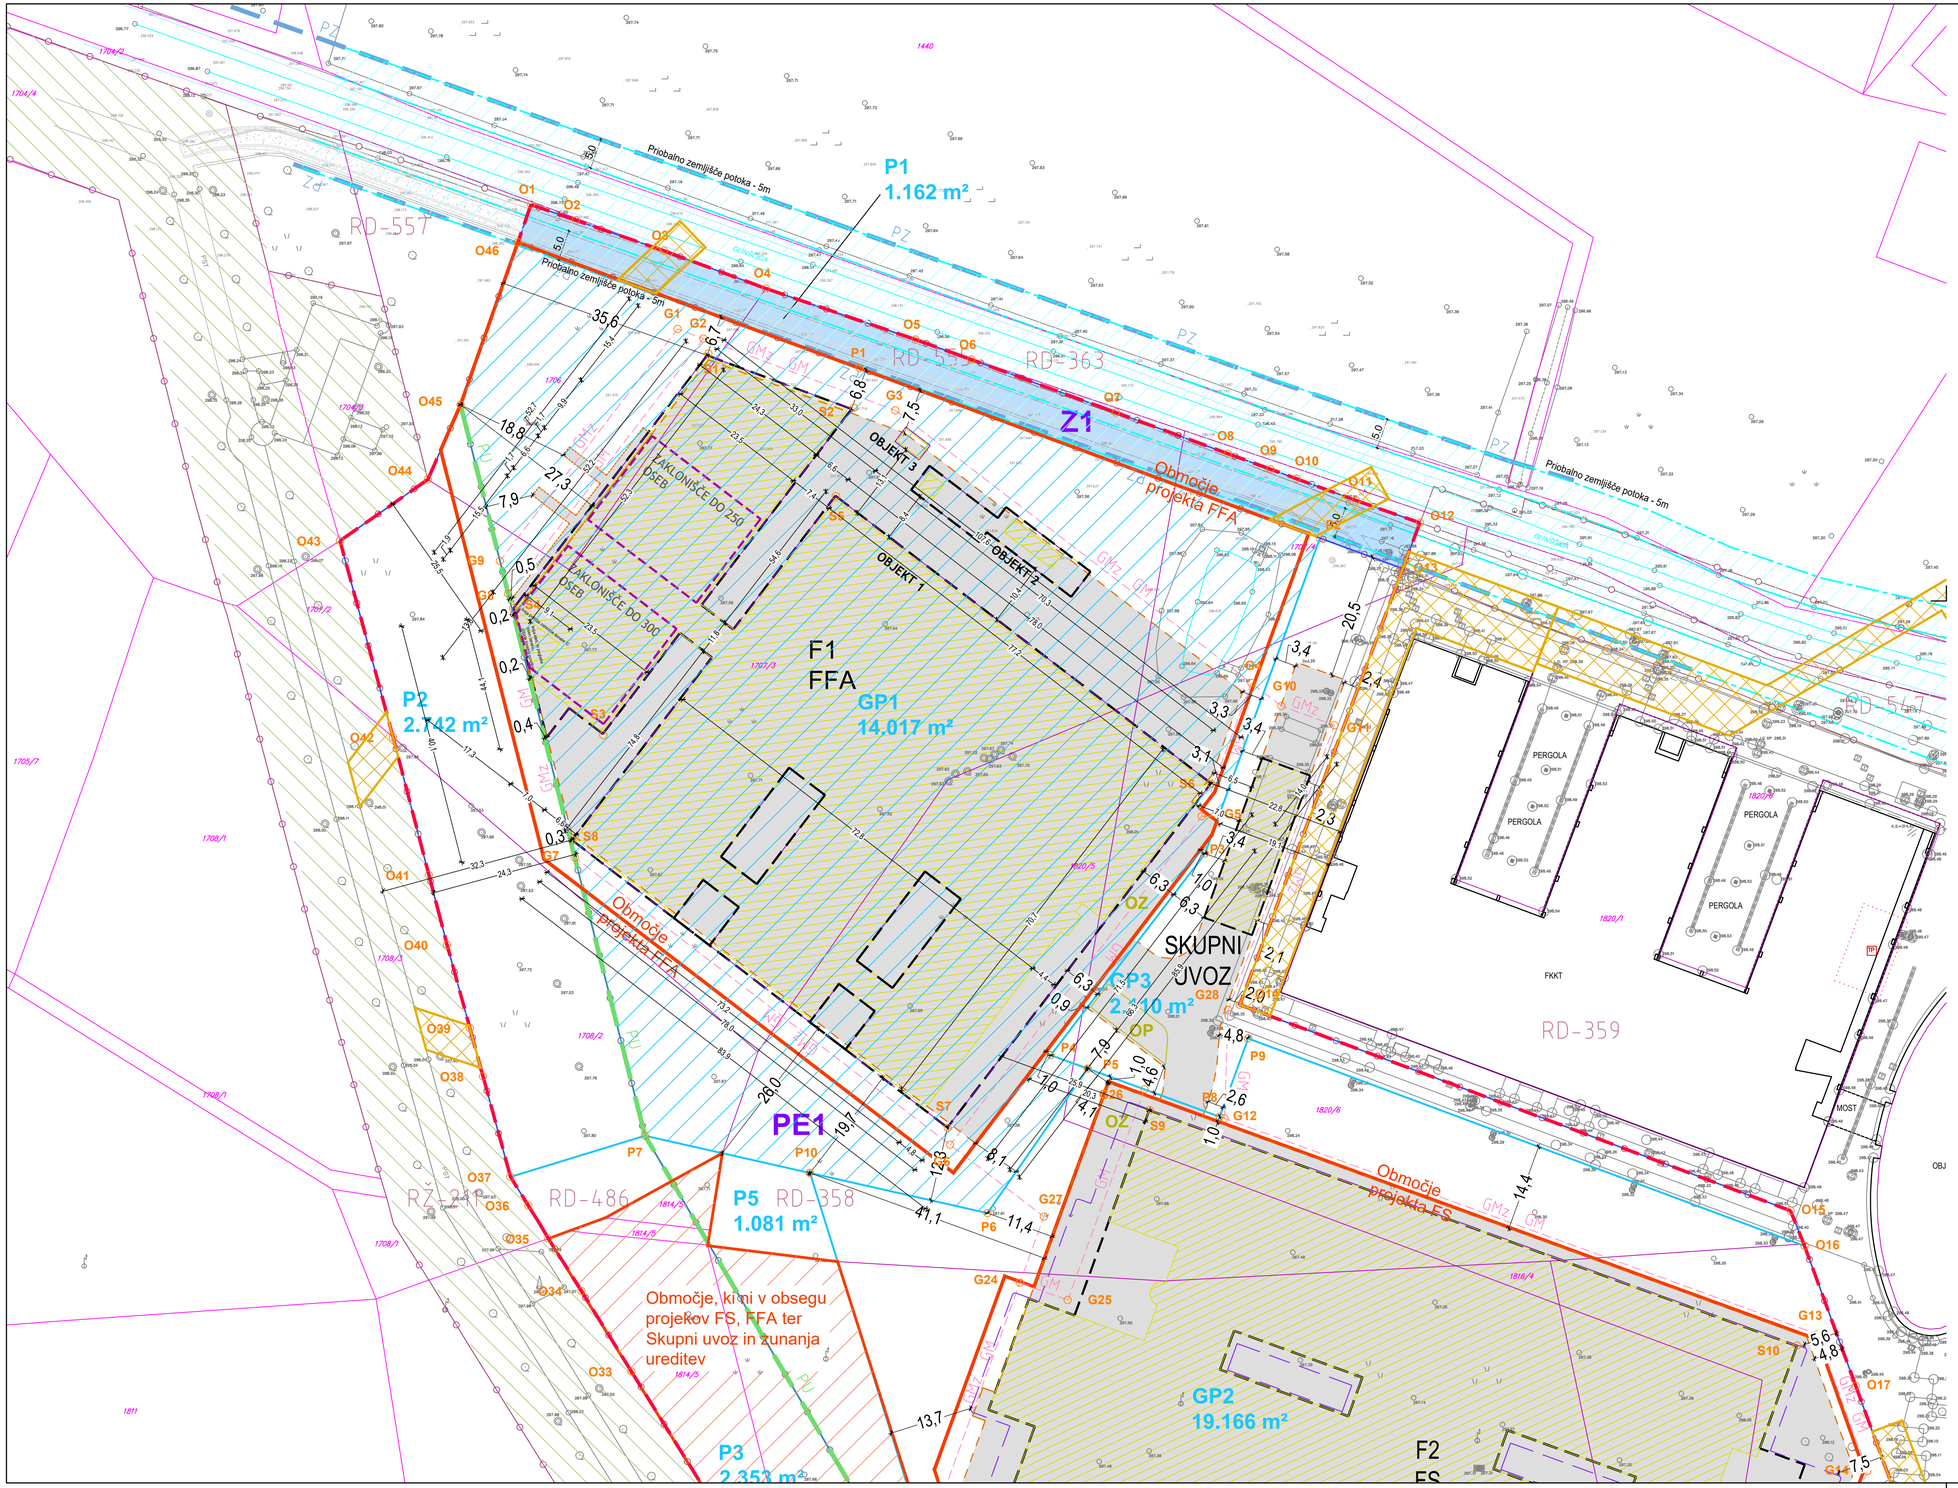

LEGENDA

TOČKOVNI ZNAKI

stanovanjska stavba	elektro konzola		objekt
nadstrešek	predalčni steber		povezave
balkon	m. trafo postaja		zemeljski greben
samostojna streha	m. razdelilna postaja		skalni rob
poslovna stavba	elektro omarica		rob brežna
zidana g. stavba	trafo postaja		zg. rob brežine nad 2 m
lesena g. stavba	razdelilna postaja		zg. rob brežine pod 2 m
samostojna streha	nosilni steb. prevlačen		ograja
rastlinjak	nosilni steb. okrogel		lesena ograja
kanalizacijski jašek	svetilobni jašek		žičnata ograja
kanalizacijski jašek	dimnik		živa meja
meteorni jašek	jašek elektronskih kom.		podporni zid
meteorni jašek	drog		zidana ograja
jašek javne razsvetljave	pokopališče		kamnita škarpa
jašek javne razsvetljave	jašek javne razsvetljave		prepust
električni jašek	listnato drevo		meja pravnega režima
električni jašek	iglasto drevo		državna meja
telekomunikacijski jašek	grm		občinska meja
telekomunikacijski jašek	manjši zelenica		meja katastrske občine
jašek okrogel	manjši travnik		kanal d$\leq$ od 0,5 m
jašek kvadraten	manjše grmovje		jarek z nestalno vodo
peskolov	zelenica		kabelska kanalizacija
požarnik podrobni	travnik		kanal, za padavinske vode
požarnik	sadovnjak		kanal, za odpadne vode
zajetje za vodo	nižja		telekomunikacije
nadzemni hidrant	sadovnjak		vodovod
podzemni hidrant	gozd listnati		vrtičevod
zajetje za plin	gozd iglasti		električno nizne napetosti
svetilka na drogu	mešani gozd		električno visoke napetosti
dekorativna svetilka	park		drugi objekti el. infro.
PTT drog	grmovje		plin
elektro drog n. n.	vinograd		jama razsvetljava
elektro drog v. n.	neradovolno zemljišče		prikaz katastrske meje
antena	gnojna jama		urejene meje
permanentno GPS pos.	semafor		številka parcele 865/25
poligonska točka	krstnica		
p. točka ETRS koo	železniški signal		
trig. p. točka	verska znamenja		
tri. p. točka ETRS koo	spomenik		

Podatki	Vir podatkov	Izvajalec	Datum	Predvidena natančnost
zemljiške parcele	zemljiškokatastrski prikaz	Zipp 24 - GURS	2.12.2020	ni podana
topografska vsebina	GN-GEK 34/2014-geodetska izmera na terenu geodetska izmera na terenu	GEKOM d.o.o.	28.02.2014 30.11.2017 2.12.2020	± 0,06 m
elektronske komunikacije	stični kataster GJI	Zipp 24 - GURS	2.12.2020	ni podana
plin	stični kataster GJI	Zipp 24 - GURS	2.12.2020	ni podana
vodovod	stični kataster GJI	Zipp 24 - GURS	2.12.2020	ni podana
električna energija	stični kataster GJI	Zipp 24 - GURS	2.12.2020	ni podana
meteorna kanalizacija	GN-GEK 34/2014-	GEKOM d.o.o.	28.02.2014	± 0,06 m
fekalna kanalizacija	GN-GEK 34/2014-	GEKOM d.o.o.	28.02.2014	± 0,06 m
toplovod	GN-GEK 34/2014-	GEKOM d.o.o.	28.02.2014	± 0,06 m

LEGENDA - UREDITVE:

- OBMOČJE OPPN 65
- MEJA EUP
- MEJA GRADBENE PARCELE
- GRADBENA PARCELA GP1
- GMz — GRADBENA MEJA POD ZEMLJO
- GM — GRADBENA MEJA
- MEJA PROJEKTOV (FS, FFA, SKUPNI UVOZ IN ZUNANJA UREDITEV)
- OBMOČJE POSEGOV NA DRUGIH PIA
  Prestavljena in nova infrastruktura (Projekt Skupni uvoz in zunanja ureditev)
- NI V OBSEGU PROJEKTOV FS, FFA, SKUPNI UVOZ IN ZUNANJA UREDITEV
- KONTURA PRITLIČJA OBJEKTA - STIK S TERENOM
- KONTURA ZAZIDANA POVRŠINA OBJEKTA
- KONTURA NAJBOLJ IZPOSTAVLJENIH NADZ. DELOV OBJEKTA
- KONTURA KLETI OBJEKTA, NAJBOLJ IZPOSTAVLJENI PODZEMNI
- OBJEKT - obst.

S

MERE PREVERITI NA TERENU! VSE NEJASNOSTI REŠEVATI SKUPAJ S PROJEKTANTOM!

0,00 = 298,55

ATELIERarhitekti — ARHEMA ARHITEKTI

številka projekta:	**176/2021**
investitor:	**UNIVERZA V LJUBLJANI, FAKULTETA ZA FARMACIJO Aškerčeva cesta 7, 1000 Ljubljana**
objekt:	**FAKULTETA ZA FARMACIJO**
mesto gradnje:	**Ljubljana**
katastrska občina:	**k.o. 2682 Brdo**
vrsta projektne dokumentacije:	**DGD**
načrt:	**0/1 Vodilni načrt - načrt arhitekture**
številka načrta :	**176/2021-V**
risba:	**PRIKAZ SKLADNOSTI Z OPPN - REGULACIJSKE ČRTE, GRADBENE PARCELE, PRIKAZ OBJEKTOV Z ODMIKI - SKUPNO OBMOČJE GRADNJE OBEH FAKULTET (FFA in FS)**
številka lista:	**L.02**
merilo:	**1:500**
datum:	**maj 2023**
odg.vodja projekta:	**Matjaž Pangerc, u.d.i.a. ZAPS 0520 PA PPN**
odg. projektant:	**Tanja Paulin, m.i.a., ZAPS 1970 PA*, Matjaž Pangerc, u.d.i.a. ZAPS 0520 PA PPN**
projektanti:	**Nataša Blažko, m.i.a, prof. Jurij Kobe, u.d.i.a., Maja Kovačič, m.i.a, Peter Plantan, u.d.i.a., Tanja Paulin, m.i.a., Urša Podlipnik, u.d.i.a., Ina Radšel, u.d.i.a., Maria Ljuština, m.i.a.**

PRIKAZ SKLADNOSTI Z OPPN

risba št.: **L.02**

DGD_L-2-prikaz skladnosti z oppn_DOP.dwg