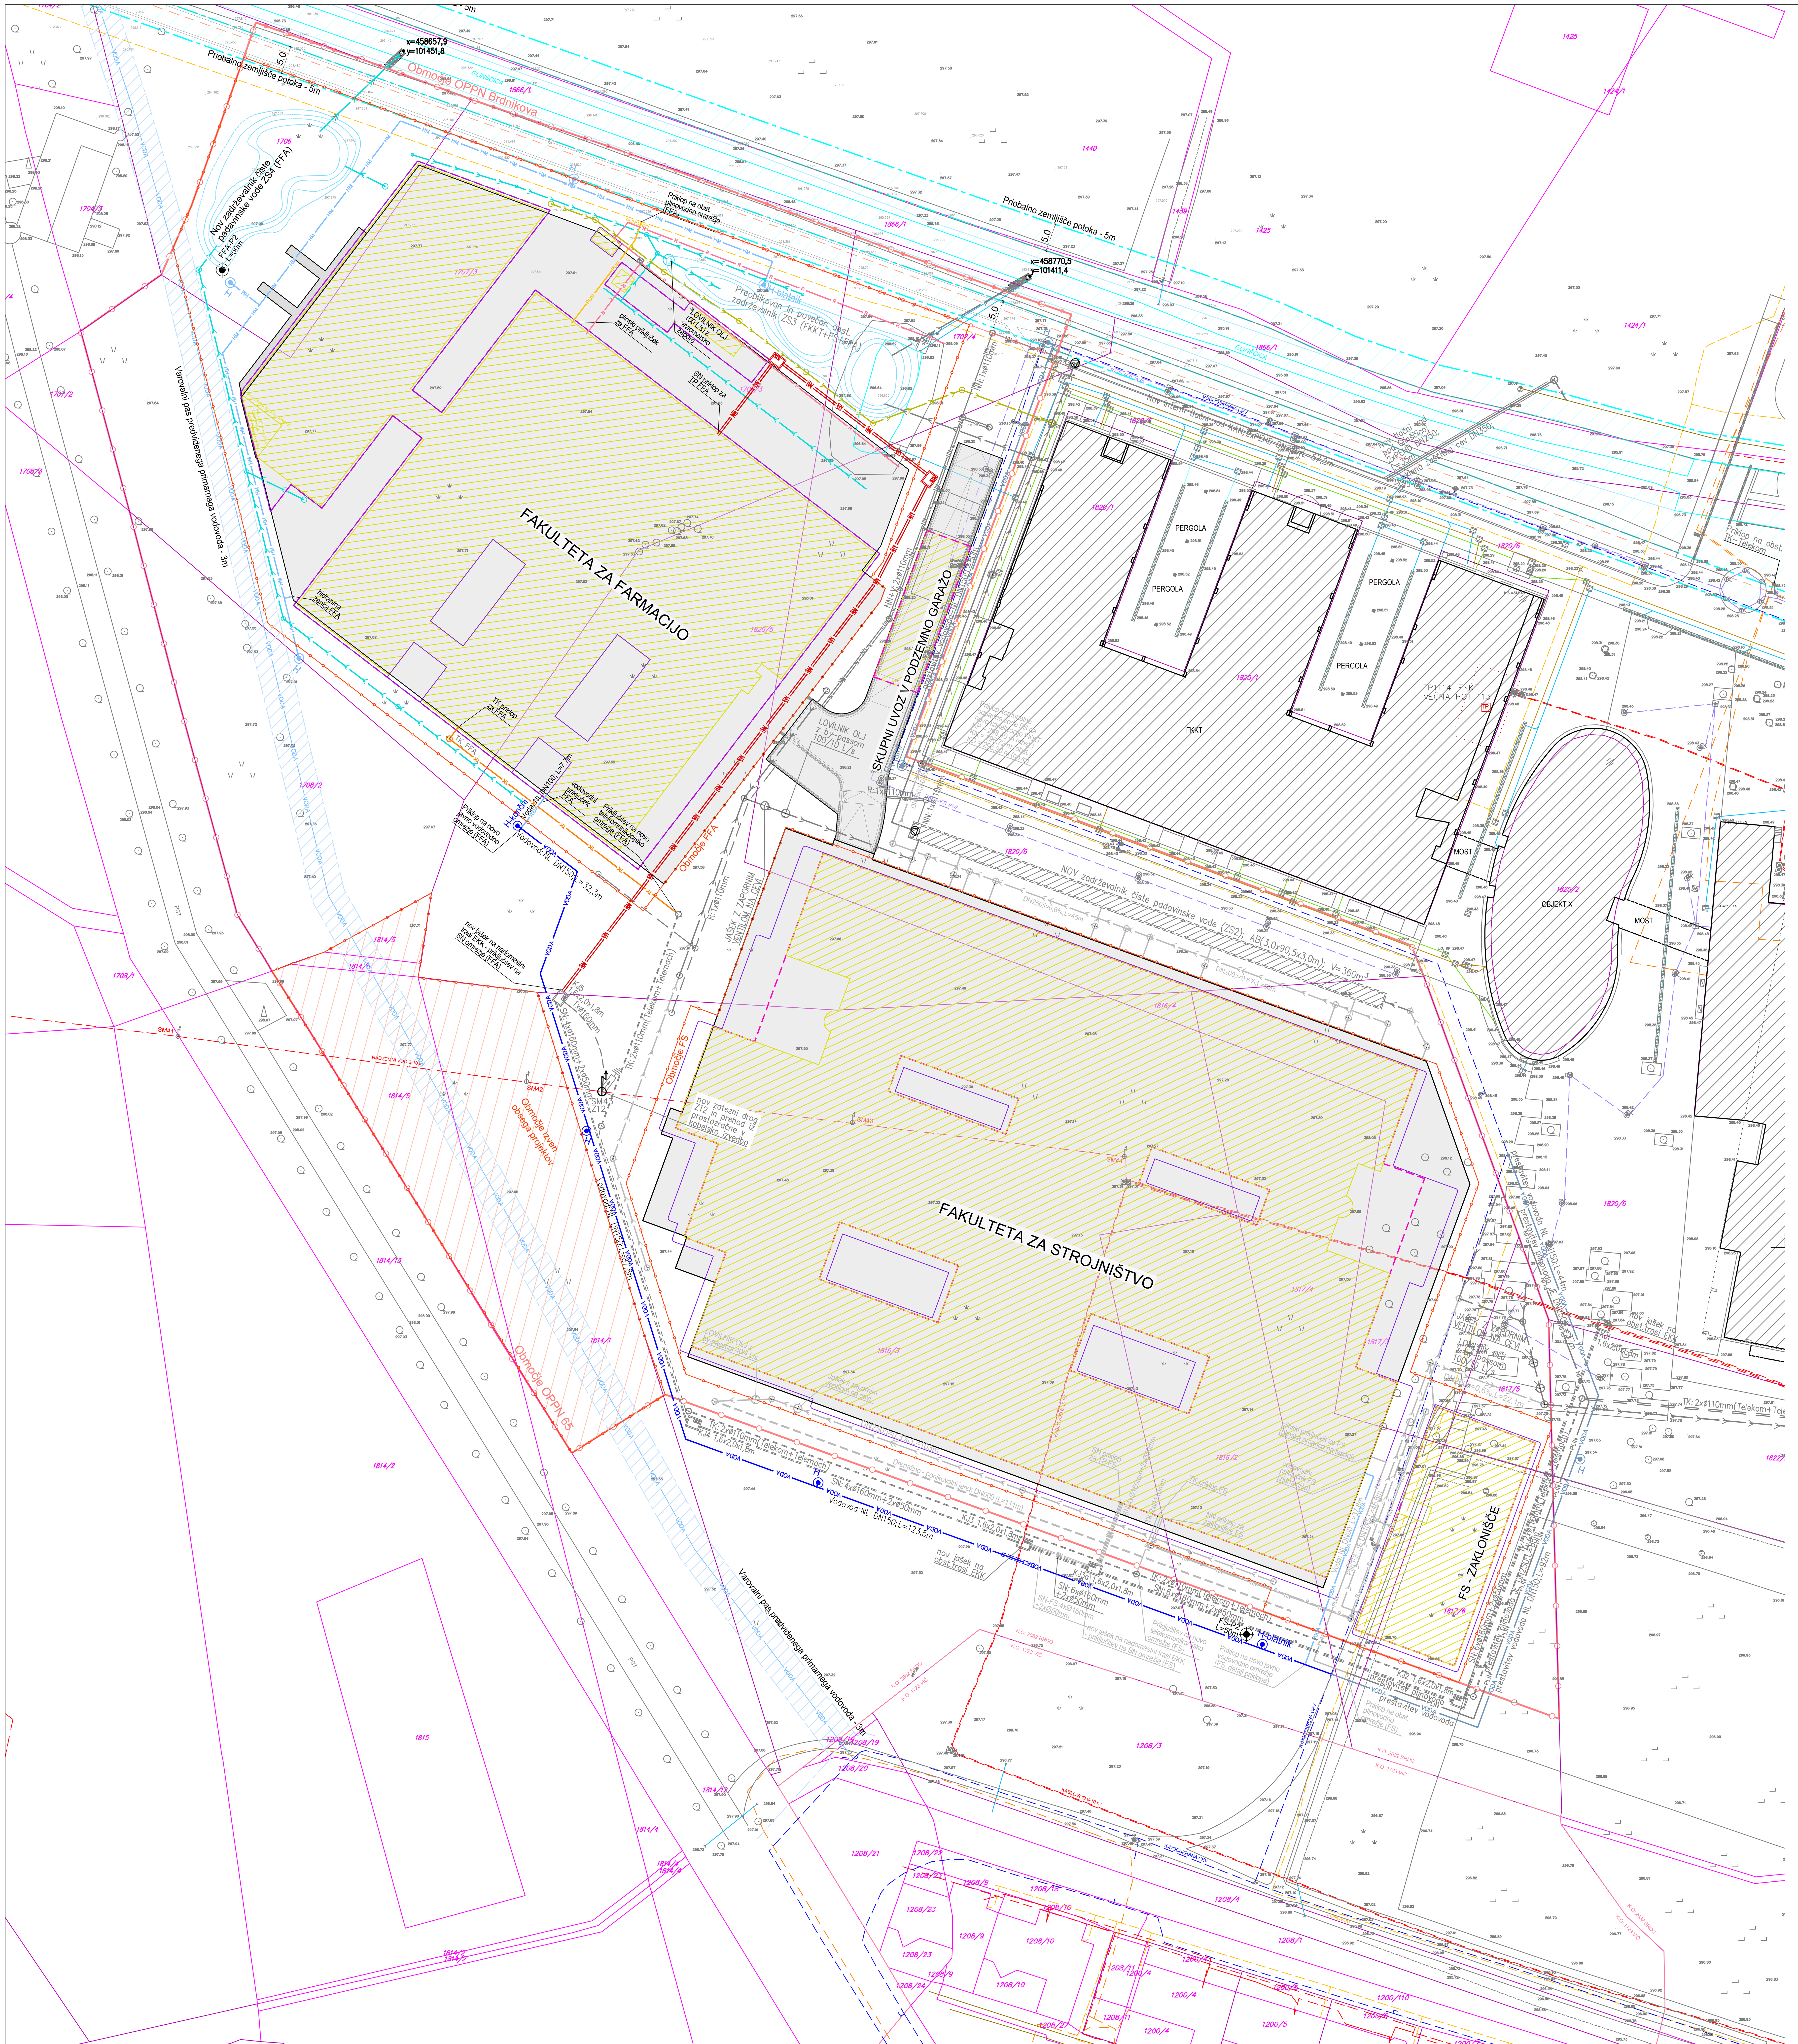

LEGENDA

TOČKOVNI ZNAKI		LINIJSKI ZNAKI
stanovanjska stavba	elektro konzola	objekt
nadstrešek	predalčni steber	povezave
balkon	m. trafo postaja	zemeljski greben
samostojna streha	m. razdelilna postaja	skalni rob
poslovna stavba	elektro omarica	rob brezna
zidana g. stavba	trafo postaja	zg. rob brežine nad 2 m
lesena g. stavba	razdelilna postaja	zg. rob brežine pod 2 m
samostojna streha	nosilni steb. pravokoten	ograja
rastlinjak	nosilni steb. okrogel	lesena ograja
kanalizacijski jašek	svetlobni jašek	žičnata ograja
kanalizacijski jašek	dimnik	živa meja
meteorni jašek	jašek elektronskih kom.	podporni zid
meteorni jašek	drog	zidana ograja
jašek javne razsvetljave	pokopališče	kamnita škarpa
jašek javne razsvetljave	jašek javne razsvetljave	propust
električni jašek	listnato drevo	meja pravnega režima
električni jašek	iglasto drevo	državna meja
telekomunikacijski jašek	grm	občinska meja
telekomunikacijski jašek	manjša zelenica	meja katastrske občine
jašek okrogel	manjši travnik	kanal ožji od 0,5 m
jašek kvadraten	manjše grmovje	jarek z nestalno vodo
peskolov	zelenica	kabelska kanalizacija
požiralnik podrobni	travnik	kanal. za padavinske vode
požiralnik	sadovnjak	kanal. za odpadne vode
zapirač za vodo	njiva	telekomunikacije
nadzemni hidrant	sadovnjak	vodovod
podzemni hidrant	gozd listnati	vročevod
zapirač za plin	gozd iglasti	elektrika nizne napetosti
svetilka na drogu	mešani gozd	elektrika visoke napetosti
dekorativna svetilka	park	drugi objekti el. infra.
PTT drog	grmovje	plin
elektro drog n. n.	vinograd	javna razsvetljava
elektro drog v. n.	neradovitno zemljišče	prikaz katastrske meje
antena	gnojna jama	urejene meje
parmanentna GPS pos.	semafor	številka parcele 965/25
poligonska točka	kretnica	K.O. 2682 BRDO
p. točka ETRS koo	železniški signal	
trig. p. točka	versko znamenje	
tri. p. točka ETRS koo	spomenik	

Podatki	Vir podatkov	Institucija	Datum	Položajna natančnost
zemljiške parcele	zemljiškokatastrski prikaz	Zkp 24 - GURS	2.12.2020	od ± 0,04 m do ± 0,30 m
topografska vsebina	GN GEK 34/2014 geodetska izmera na terenu geodetska izmera na terenu	GEKOM d.o.o.	28.02.2014 20.11.2017 1.12.2020	± 0,06 m
elektronske komunikacije	zbirni kataster GJI	Zkp 24 - GURS	2.12.2020	ni podana
plin	zbirni kataster GJI	Zkp 24 - GURS	2.12.2020	ni podana
vodovod	zbirni kataster GJI	Zkp 24 - GURS	2.12.2020	ni podana
električna energija	zbirni kataster GJI	Zkp 24 - GURS	2.12.2020	ni podana
meteorna kanalizacija	GN GEK 34/2014	GEKOM d.o.o.	28.02.2014	± 0,06 m
fekalna kanalizacija	GN GEK 34/2014	GEKOM d.o.o.	28.02.2014	± 0,06 m
javna razsvetljava	GN GEK 34/2014	GEKOM d.o.o.	28.02.2014	± 0,06 m

IZVAJALEC	NAROČNIK
GEKOM podjetje za geodezijo d.o.o. Nanoška ulica 6, 1000 Ljubljana, id. za DDV: SI65717066, mat. št. 5525322 gsm.: 041-979-362, E-mail:info. gekom@gmail.com	Univerza v Ljubljani Kongresni trg 12 1000 Ljubljana

PREDMET:	GEODETSKI NAČRT	ŠT. GEODETSKEGA NAČRTA:	GEK - 220/2020
DELOVIŠČE:	UNIVERZA V LJUBLJANI (FS in FFA)		
MERILO:	1:500	DATUM:	2.12.2020
IZDELAL: NAC ERMENC dipl.inž.geod.(UN)			
ODGOVORNI GEODET SAŠO BUCAJ dipl.inž.geod., IZS Geo 544			

LEGENDA UREDITVE - niso predmet tega projekta, del projekta»Fakulteta za farmacijo, št. projekta: 176/2021« ali del projekta »Fakulteta za strojništvo, št. projekta: 362-19«:

- OBMOČJE OPPN
- MEJA OBMOČJA FAKULTET (FS, FFA, skupni uvoz)
- OBJEKT - obst.
- KONTURA PRITLIČJA OBJEKTA - novo
- KONTURA STREHE OBJEKTOV - novo
- KONTURA KLETI OBJEKTOV - novo

OBSTOJEČI KOMUNALNI VODI:

- KANALIZACIJA ČISTE PADAVINSKE VODE - interni vod
- KANALIZACIJA KOMUNALNE ODPADNE VODE - interni vod
- KANALIZACIJA KOMUNALNE ODPADNE VODE - javni vod
- KANALIZACIJA TEHNOLOŠKE ODPADNE VODE - interni vod
- VODOVOD - javni vod
- ELEKTRIKA - SN - nadzemni/podzemni vod
- TELEKOMUNIKACIJE - Telekom/Telemach
- RAZSVETLJAVA - interni/javni vod
- PLINOVOD - distribucijski - javni vod

NOVI JAVNI KOMUNALNI VODI - niso predmet tega projekta:

- VODA — VODOVOD - javni sekundarni vod - novo

NOVI / PRESTAVITVE JAVNIH KOMUNALNIH VODOV - niso predmet tega projekta:

- PLIN — PLINOVOD - javni vod - prestavitev
- ELEKTRIKA - SN - podzemni vod - novo
- TELEKOMUNIKACIJE - podzemni vod (Telekom/Telemach) - novo
- VODA — VODOVOD - javni sekundarni vod - prestavitev
- VODA — VODOVOD - javni primarni vod - predvideno
- VAROVALNI PAS predvidenega javnega vodovoda - 3m

NOVI SKUPNI INTERNI KOMUNALNI VODI - niso predmet tega projekta, predmet projekta »Skupni uvoz in zunanja ureditev območja Fakultete za strojništvo in Fakultete za farmacijo, št. projekta: 380-20«:

- KANALIZACIJA ODPADNE KOMUNALNE VODE - gravitacijski vod
- KANALIZACIJA ODPADNE PADAVINSKE VODE - gravitacijski vod
- KANALIZACIJA ČISTE PADAVINSKE VODE - gravitacijski vod
- KANALIZACIJA ČISTE PADAVINSKE VODE - tlačni vod
- KANALIZACIJA ČISTE PADAVINSKE VODE - zadrževalniki
- NN — ELEKTRIKA - NN - napajanje skupnih objektov
- TK — TELEKOMUNIKACIJE - za uvozni objekt
- INTERNA SKUPNA ZUNANJA RAZSVETLJAVA

NOVI INTERNI KOMUNALNI VODI - PRIKLJUČKI OBJEKTOV - predmet tega projekta, del projekta»Fakulteta za farmacijo, št. projekta: 176/2021«

- KANALIZACIJA ODPADNE KOMUNALNE VODE - gravitacijski vod
- KANALIZACIJA ODPADNE PADAVINSKE VODE - gravitacijski vod
- KANALIZACIJA ČISTE PADAVINSKE VODE - gravitacijski vod
- VODA — VODOVOD - priključek objekta
- HM — ZUNANJA INTERNA HIDRANTNA MREŽA FFA
- PLIN — PLINOVOD - priključek objekta
- SN — ELEKTRIKA - SN - priključek objekta
- TK — TELEKOMUNIKACIJE - priključek objekta
- R — INTERNA ZUNANJA RAZSVETLJAVA OBJEKTA

S

MERE PREVERITI NA TERENU! VSE NEJASNOSTI REŠEVATI SKUPAJ S PROJEKTANTOM!
VSE MOREBITNE SPREMEMBE IN DETAJLE JE POTREBNO USKLADITI NA TERENU S PROJEKTANTI IN IZVAJALCI!

0,00 = 298,55

ATELIERarhitekti ARHEMA ARHITEKTI

številka projekta:	176/2021
investitor:	UNIVERZA V LJUBLJANI, FAKULTETA ZA FARMACIJO Aškerčeva cesta 7, 1000 Ljubljana
objekt:	FAKULTETA ZA FARMACIJO
mesto gradnje:	Ljubljana
katastrska občina:	k.o. 2682 Brdo
vrsta projektne dokumentacije:	DGD
načrt:	0/1 Vodilni načrt - načrt arhitekture
številka načrta :	176/2021-V
risba:	PRIKAZ MINIMALNE KOMUNALNE OSKRBE OBJEKTA IN PRIKLJUČEVANJE OBJEKTA NA GOSPODARSKO JAVNO INFRASTRUKTURO
številka lista:	L.07
merilo:	1:500
datum:	april 2023, čistopis november 2023
odg.vodja projekta:	Matjaž Pangerc, u.d.i.a. ZAPS 0520 PA PPN
odg. projektant:	Tanja Paulin, m.i.a., ZAPS 1970 PA*, Matjaž Pangerc, u.d.i.a. ZAPS 0520 PA PPN
projektanti:	Nataša Blažko, m.i.a, prof. Jurij Kobe, u.d.i.a., Maja Kovačič, m.i.a, Peter Plantan, u.d.i.a., Tanja Paulin, m.i.a., Urša Podlipnik, u.d.i.a., Ina Radšel, u.d.i.a., Maria Ljuština, m.i.a.

PRIKAZ KOMUNALNE OSKRBE

risba št.: **L.07**