


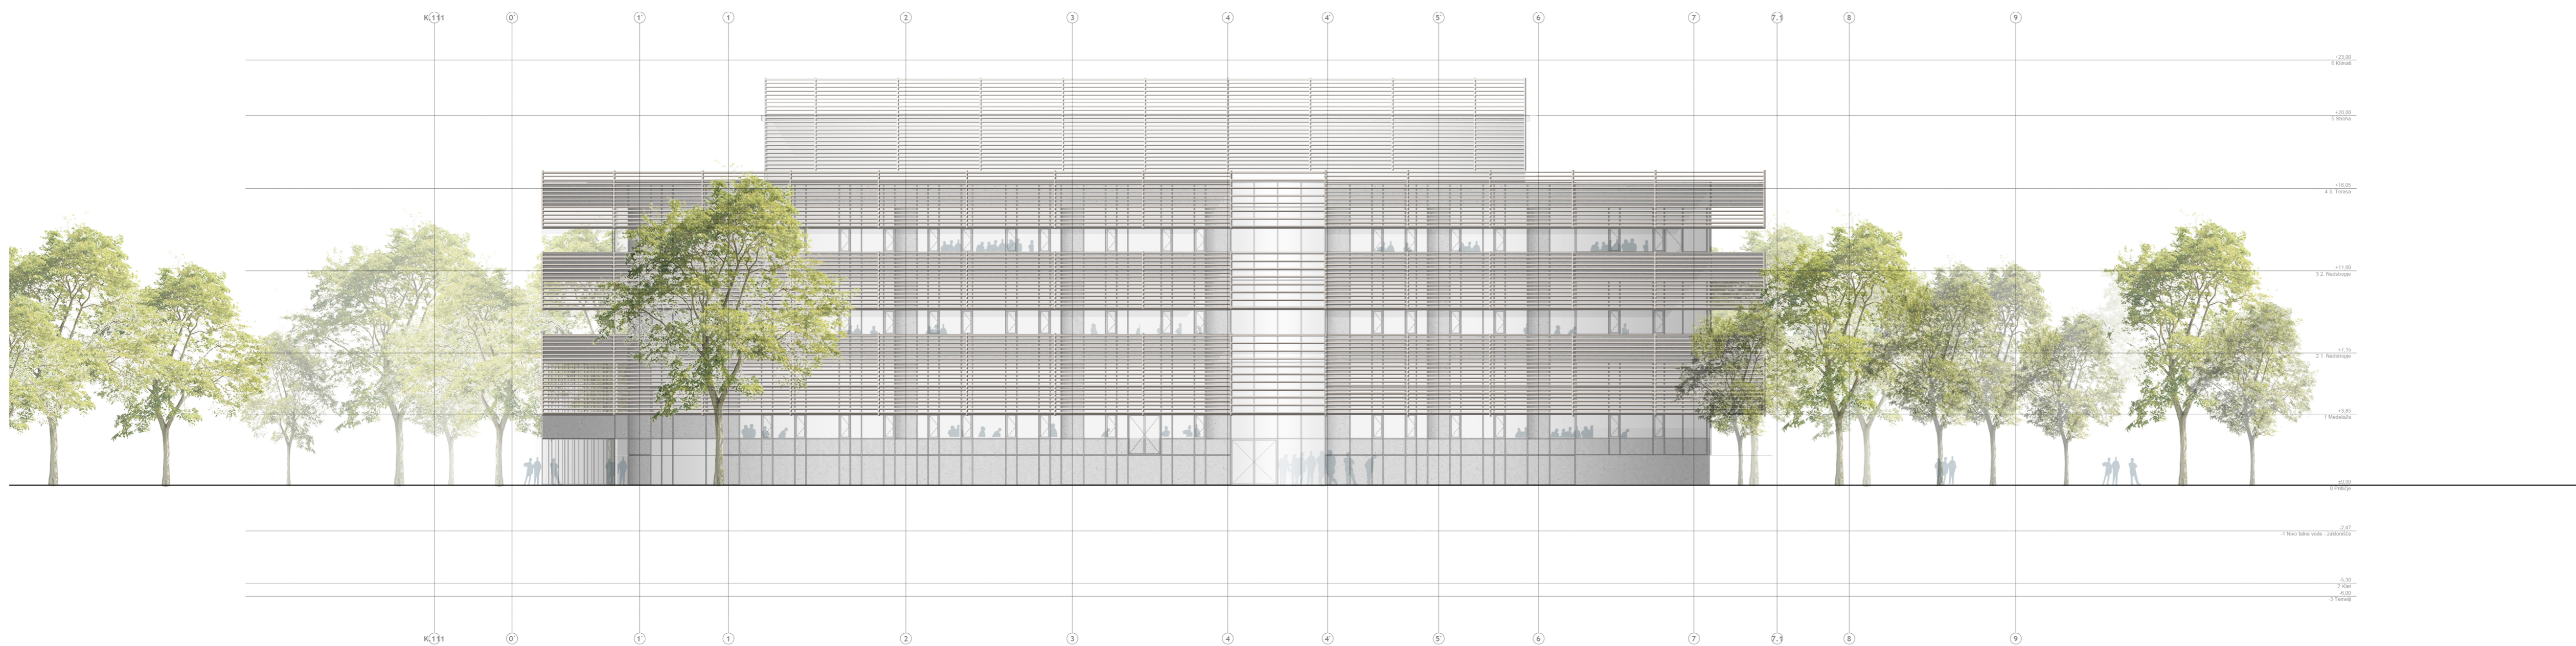

Severovzhodna fasada



Severozahodna fasada

MERE PREVERITI NA TERENU! VSE NEJASNOSTI REŠEVATI SKUPAJ S PROJEKTANTOM!

0,00 = 298,55

ATELIERarhitekti ARHEMA ARHITEKTI

številka projekta:	176/2021
investitor:	UNIVERZA V LJUBLJANI, FAKULTETA ZA FARMACIJO Aškerčeva cesta 7, 1000 Ljubljana
objekt:	FAKULTETA ZA FARMACIJO
mesto gradnje:	Ljubljana
katastrska občina:	k.o. 2682 Brdo
vrsta preojektno dokumentacije:	DGD
načrt:	NAČRT ARHITEKTURE
številka načrta :	176/2021-A
risba:	Severovzhodna fasada, severozahodna fasada
številka lista:	A03.2
merilo:	1:1
datum:	MAJ 2023
odg.vodja projekta:	Matjaž Pangerc, u.d.l.a. ZAPS 0520 PA PPN
odg. projektant:	Tanja Paulin, m.i.a., ZAPS 1970 PA*, Matjaž Pangerc, u.d.l.a. ZAPS 0520 PA PPN
projektanti:	Nataša Blažko, m.i.a., prof. Jurij Kobe, u.d.l.a., Maja Kovačič, m.i.a., Peter Plantan, u.d.l.a., Tanja Paulin, m.i.a., Urša Podlipnik, u.d.l.a., Ina Radšiel, m.i.a., Maria Ljuština, m.i.a.
sodelavci:	