


SITUACIJA GRADBENE JAME
M=1:250

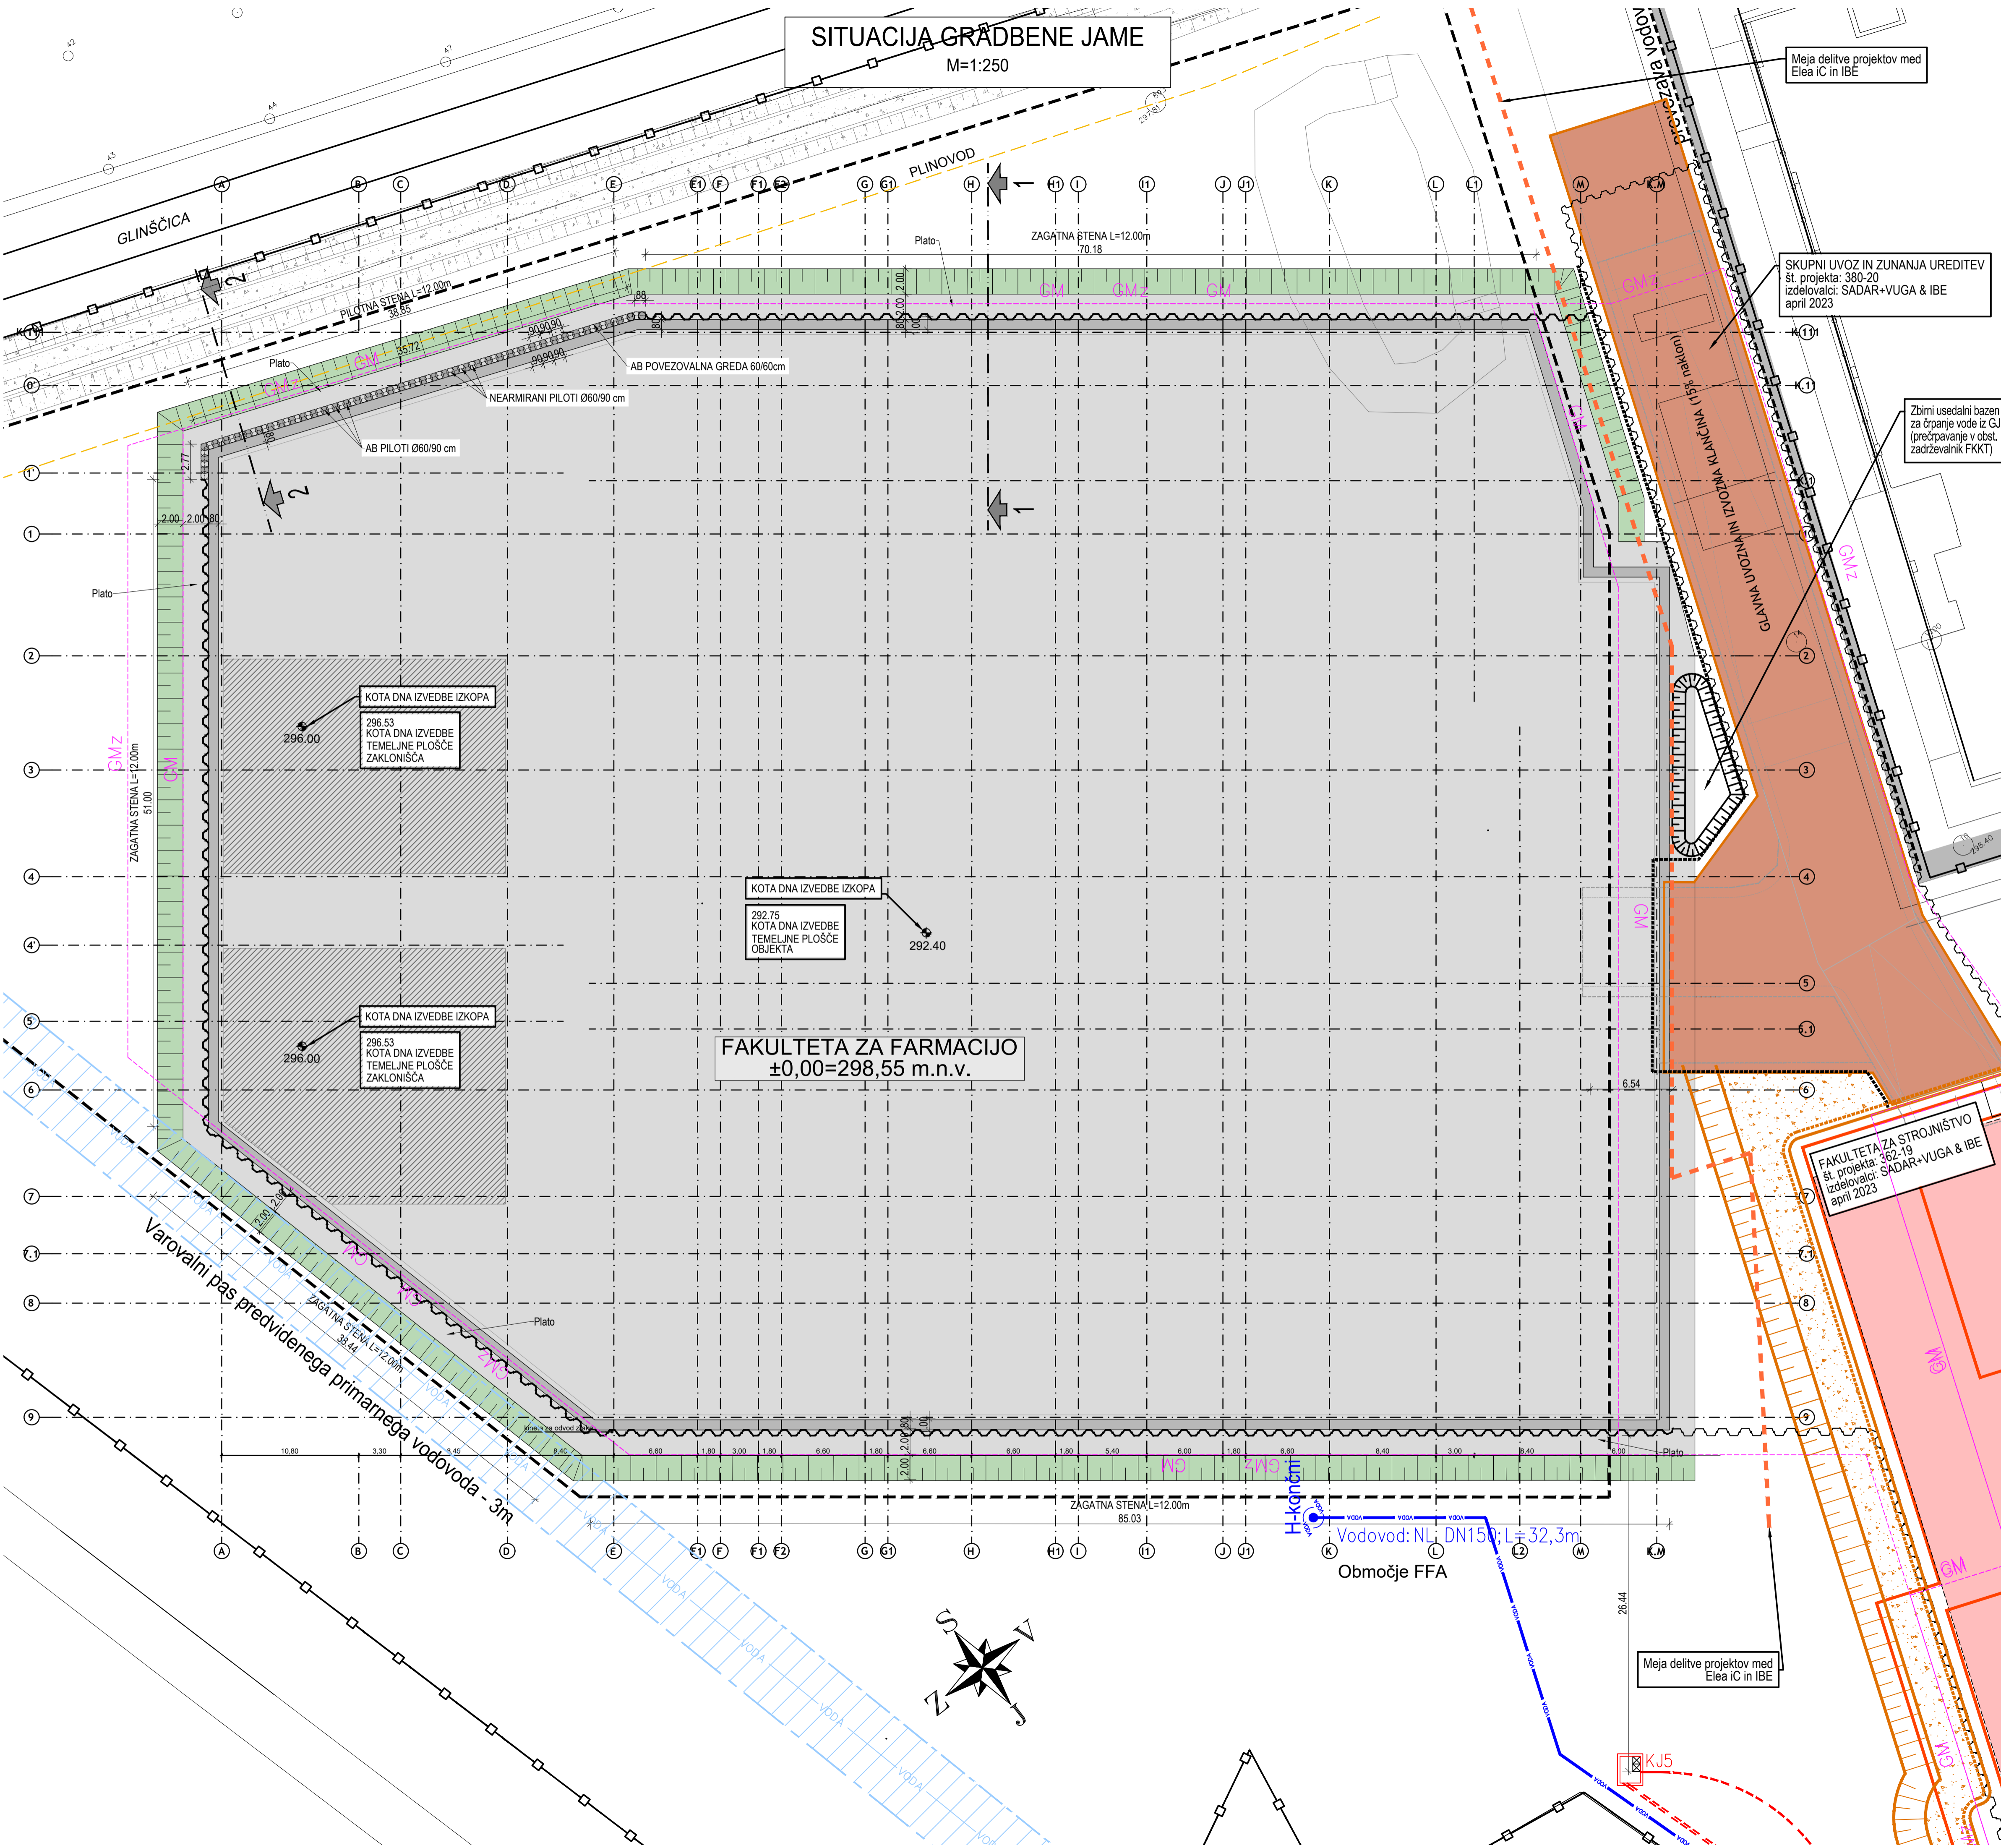

- OBMOČJE FFA
- ZAGATNA STENA
- POŠEVNI IZKOP BREŽINE
- ARMIRANO BETONSKI PILOTI Ø60
- NEARMIRANI BETONSKI PILOTI Ø60
- MEJA DELITVE PROJEKTOV MED ELEA IC IN IBE
- VODOVOD
- VAROVALNI PAS PREDVIDENEGA PRIMARNEGA VODOVODA - 3m

Meja delitve projektov med Elea iC in IBE

SKUPNI UVOZ IN ZUNANJA UREDITEV št. projekta: 380-20 izdelovalci: SADRAR+VUGA & IBE april 2023

Zbirni usedalni bazen za črpanje vode iz GU (prečrpavanje v obst. zadrževalnik FKKT)

KOTA DNA IZVEDBE IZKOPA
296.53
KOTA DNA IZVEDBE TEMELJNE PLOŠČE ZAKLONIŠČA

KOTA DNA IZVEDBE IZKOPA
292.75
KOTA DNA IZVEDBE TEMELJNE PLOŠČE OBJEKTA

KOTA DNA IZVEDBE IZKOPA
296.53
KOTA DNA IZVEDBE TEMELJNE PLOŠČE ZAKLONIŠČA

FAKULTETA ZA FARMACIJO
±0,00=298,55 m.n.v.

FAKULTETA ZA STROJNIŠTVO št. projekta: 362-19 izdelovalci: SADRAR+VUGA & IBE april 2023

Objekt / Project
Fakulteta za farmacijo
Varovanje gradbene jame
00

Investitor / Investor
UL, Fakulteta za farmacijo
Aškerčeva 7, 1000 Ljubljana

Vodja projekta / Project Manager
ARHEMA d.o.o., Atelierarhitekti d.o.o.

Projektant/Consultant / Chartered engineer
Marko Žibert, univ.dipl.inž.grad.
Vanja Selan, univ.dipl.inž.grad.

St. načrta / Plan No. Načrt / Plan Sl. projekta / Project No. Vista projekta / Stage

210116-VGJ 2.5 NAČRT VGJ 176/2021 DGD

Ime risbe / Drawing Title
Situacija varovanja gradbene jame