



PREREZ 2

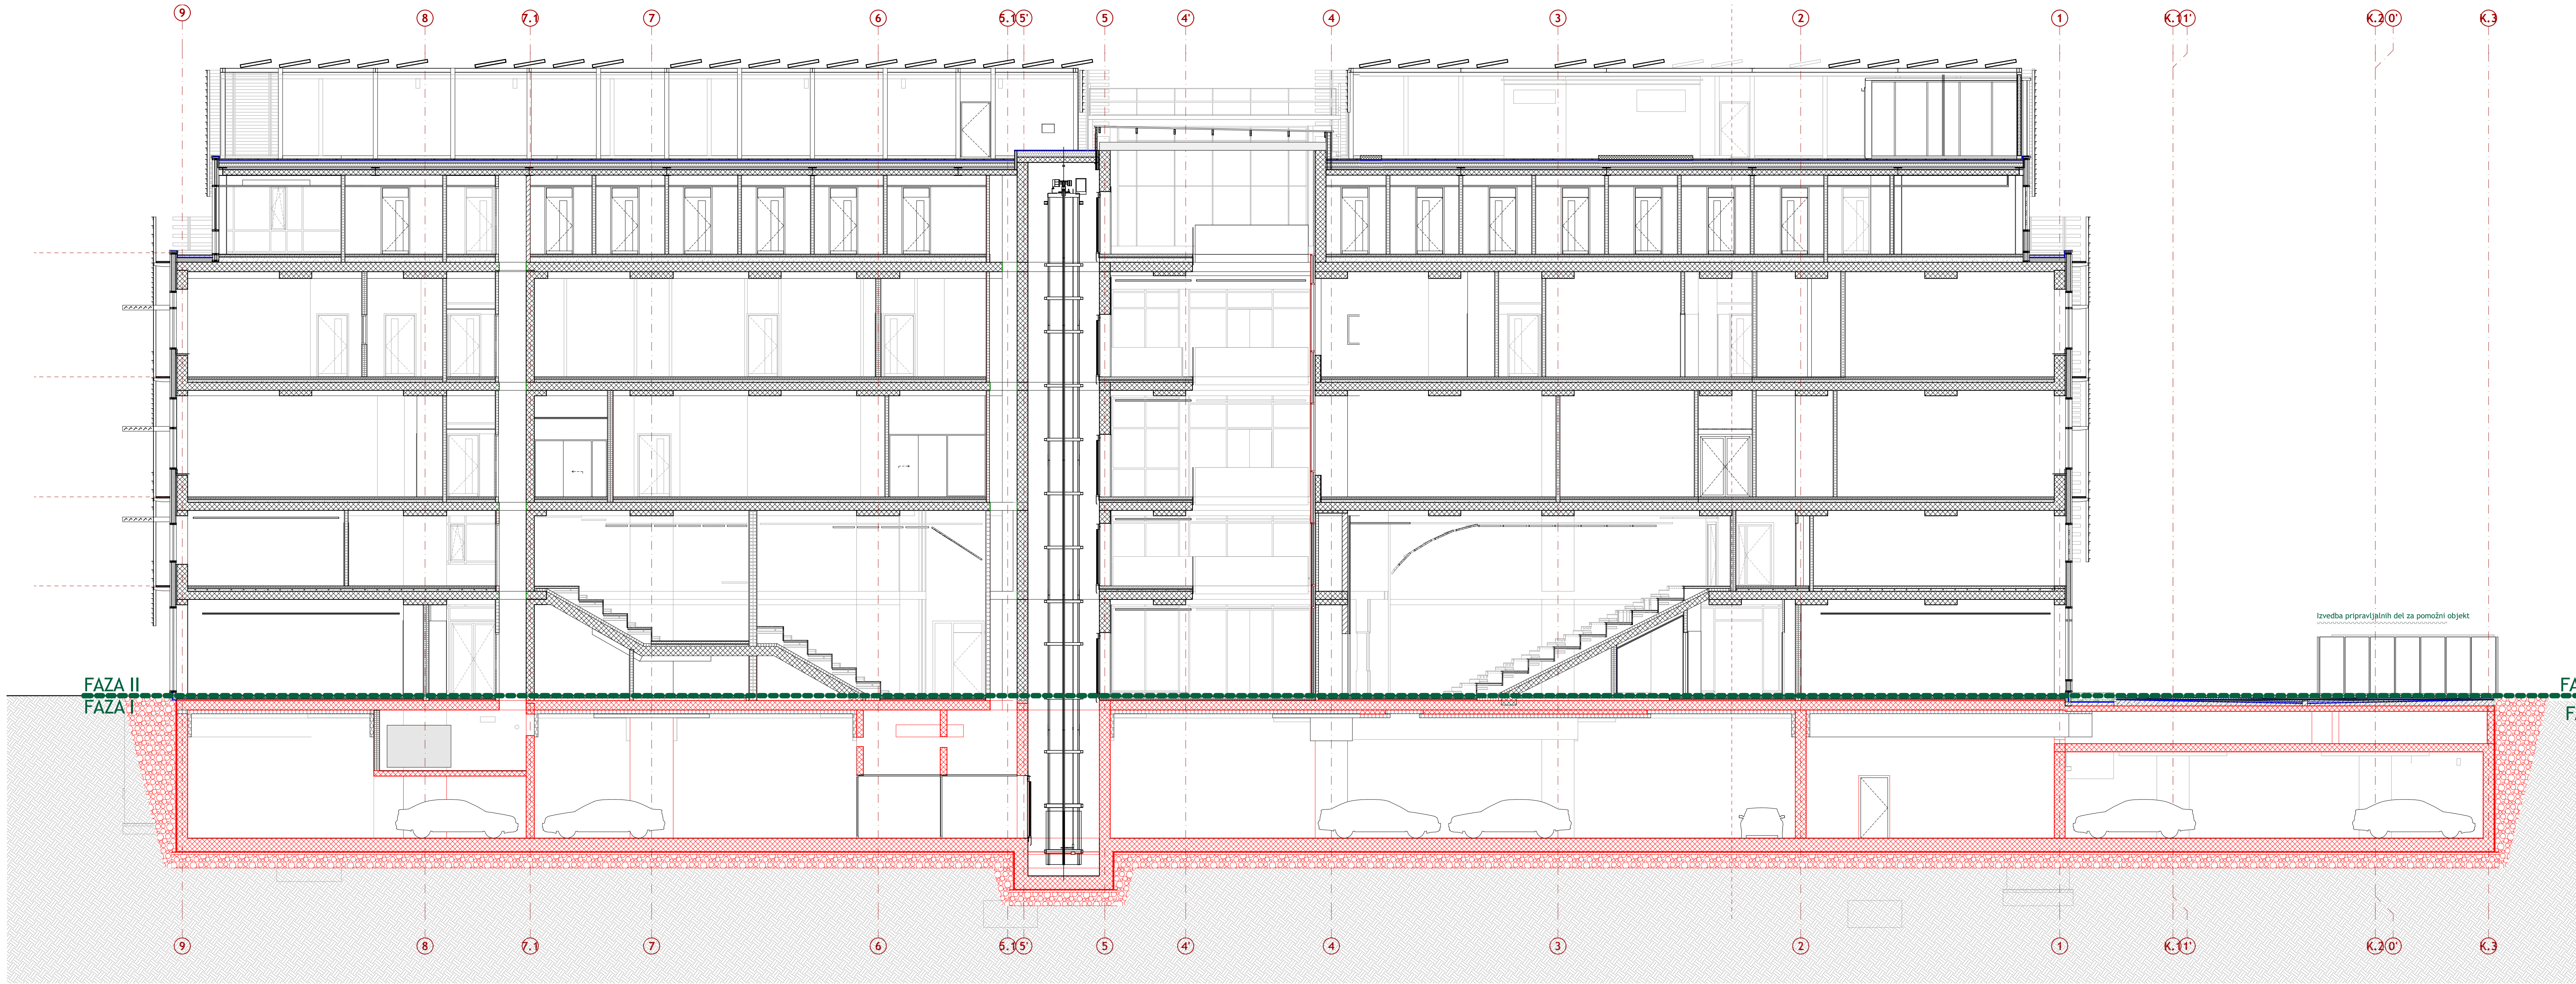

PREREZ B

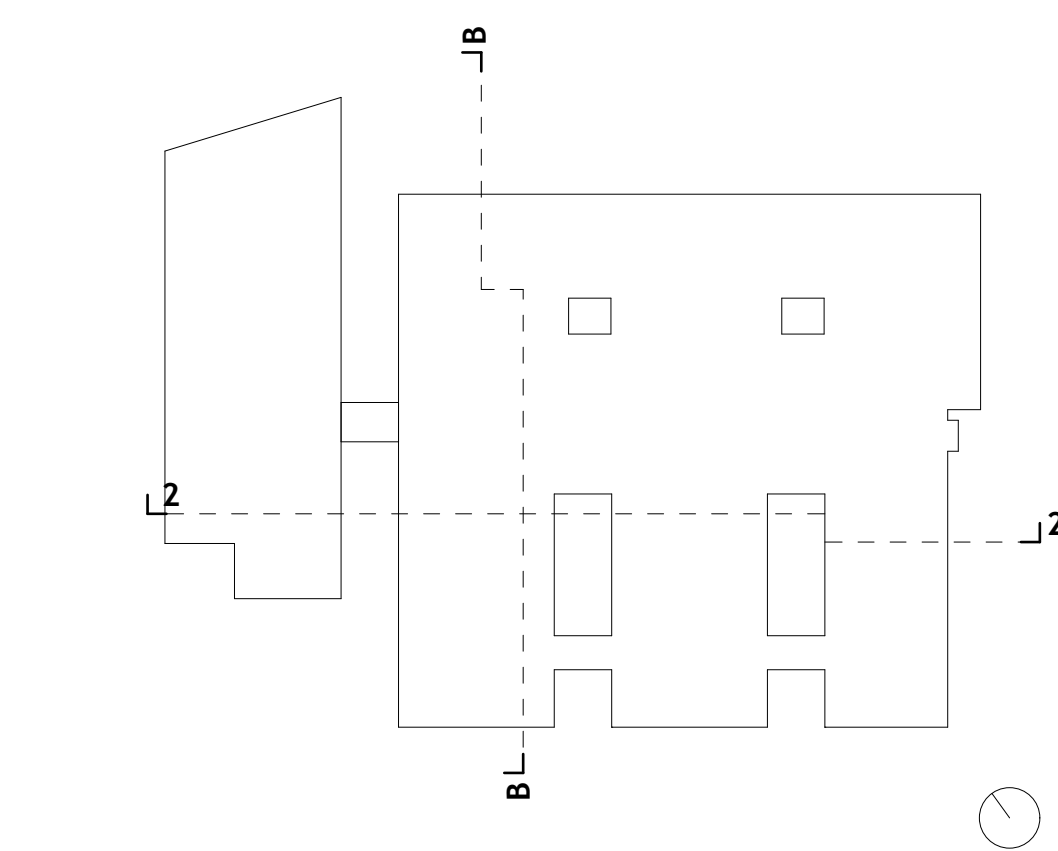

- Predmet izvedbe
- Predmet izvedbe
- Ni predmet izvedbe

MERE PREVERITI NA TERENU! VSE NEJASNOSTI REŠAVATI SKUPAJ S PROJEKTANTOM!	
0,00 = 290,55	
ATELIERarhitekti	
ARHEMA	
Številka projekta: 176/2021	
Investitor: UNIVERZA V LJUBLJANI	
Objekt: FAKULTETA ZA FARMACIJO	
Mesto gradnje: Ljubljana	
Katastrska občina: K.o. 2882 Brdo	
Vrsta projektno dokumentacije: DZR FAZA I	
Načrt: Načrti arhitekture	
Številka načrta: 176/2021-A	
Risba: Shematski prikaz faznosti izvedbe na prerezh	
Številka lista: FFA-101	
Merilo: 1:100	
Datum: NOVEMBER 2023	
odg. vodja projekta: Matjaž Pangerc, u.d.l.a. ZAPS 0520 PA/PN	
odg. projektant: Tanja Pavlin, m.l.a., ZAPS 1970 PA*, Matjaž Pangerc, u.d.l.a. ZAPS 0520 PA/PN	
projektant: Nataša Blahov, m.l.a., prof. Jurij Kaban, u.d.l.a., Maja Korošič, m.l.a., Peter Plančan, u.d.l.a., Tanja Pavlin, m.l.a., Iva Radšič, m.l.a., Maja Ljubiša, m.l.a., Mojca Lehar, u.d.l.a., Peter Rakovčič, abt. arh., Polja Markelj, abt. arh.	
sodržavci:	