


SHEMATSKI PRIKAZ FAZNOSTI TILORISA TEMELJEV

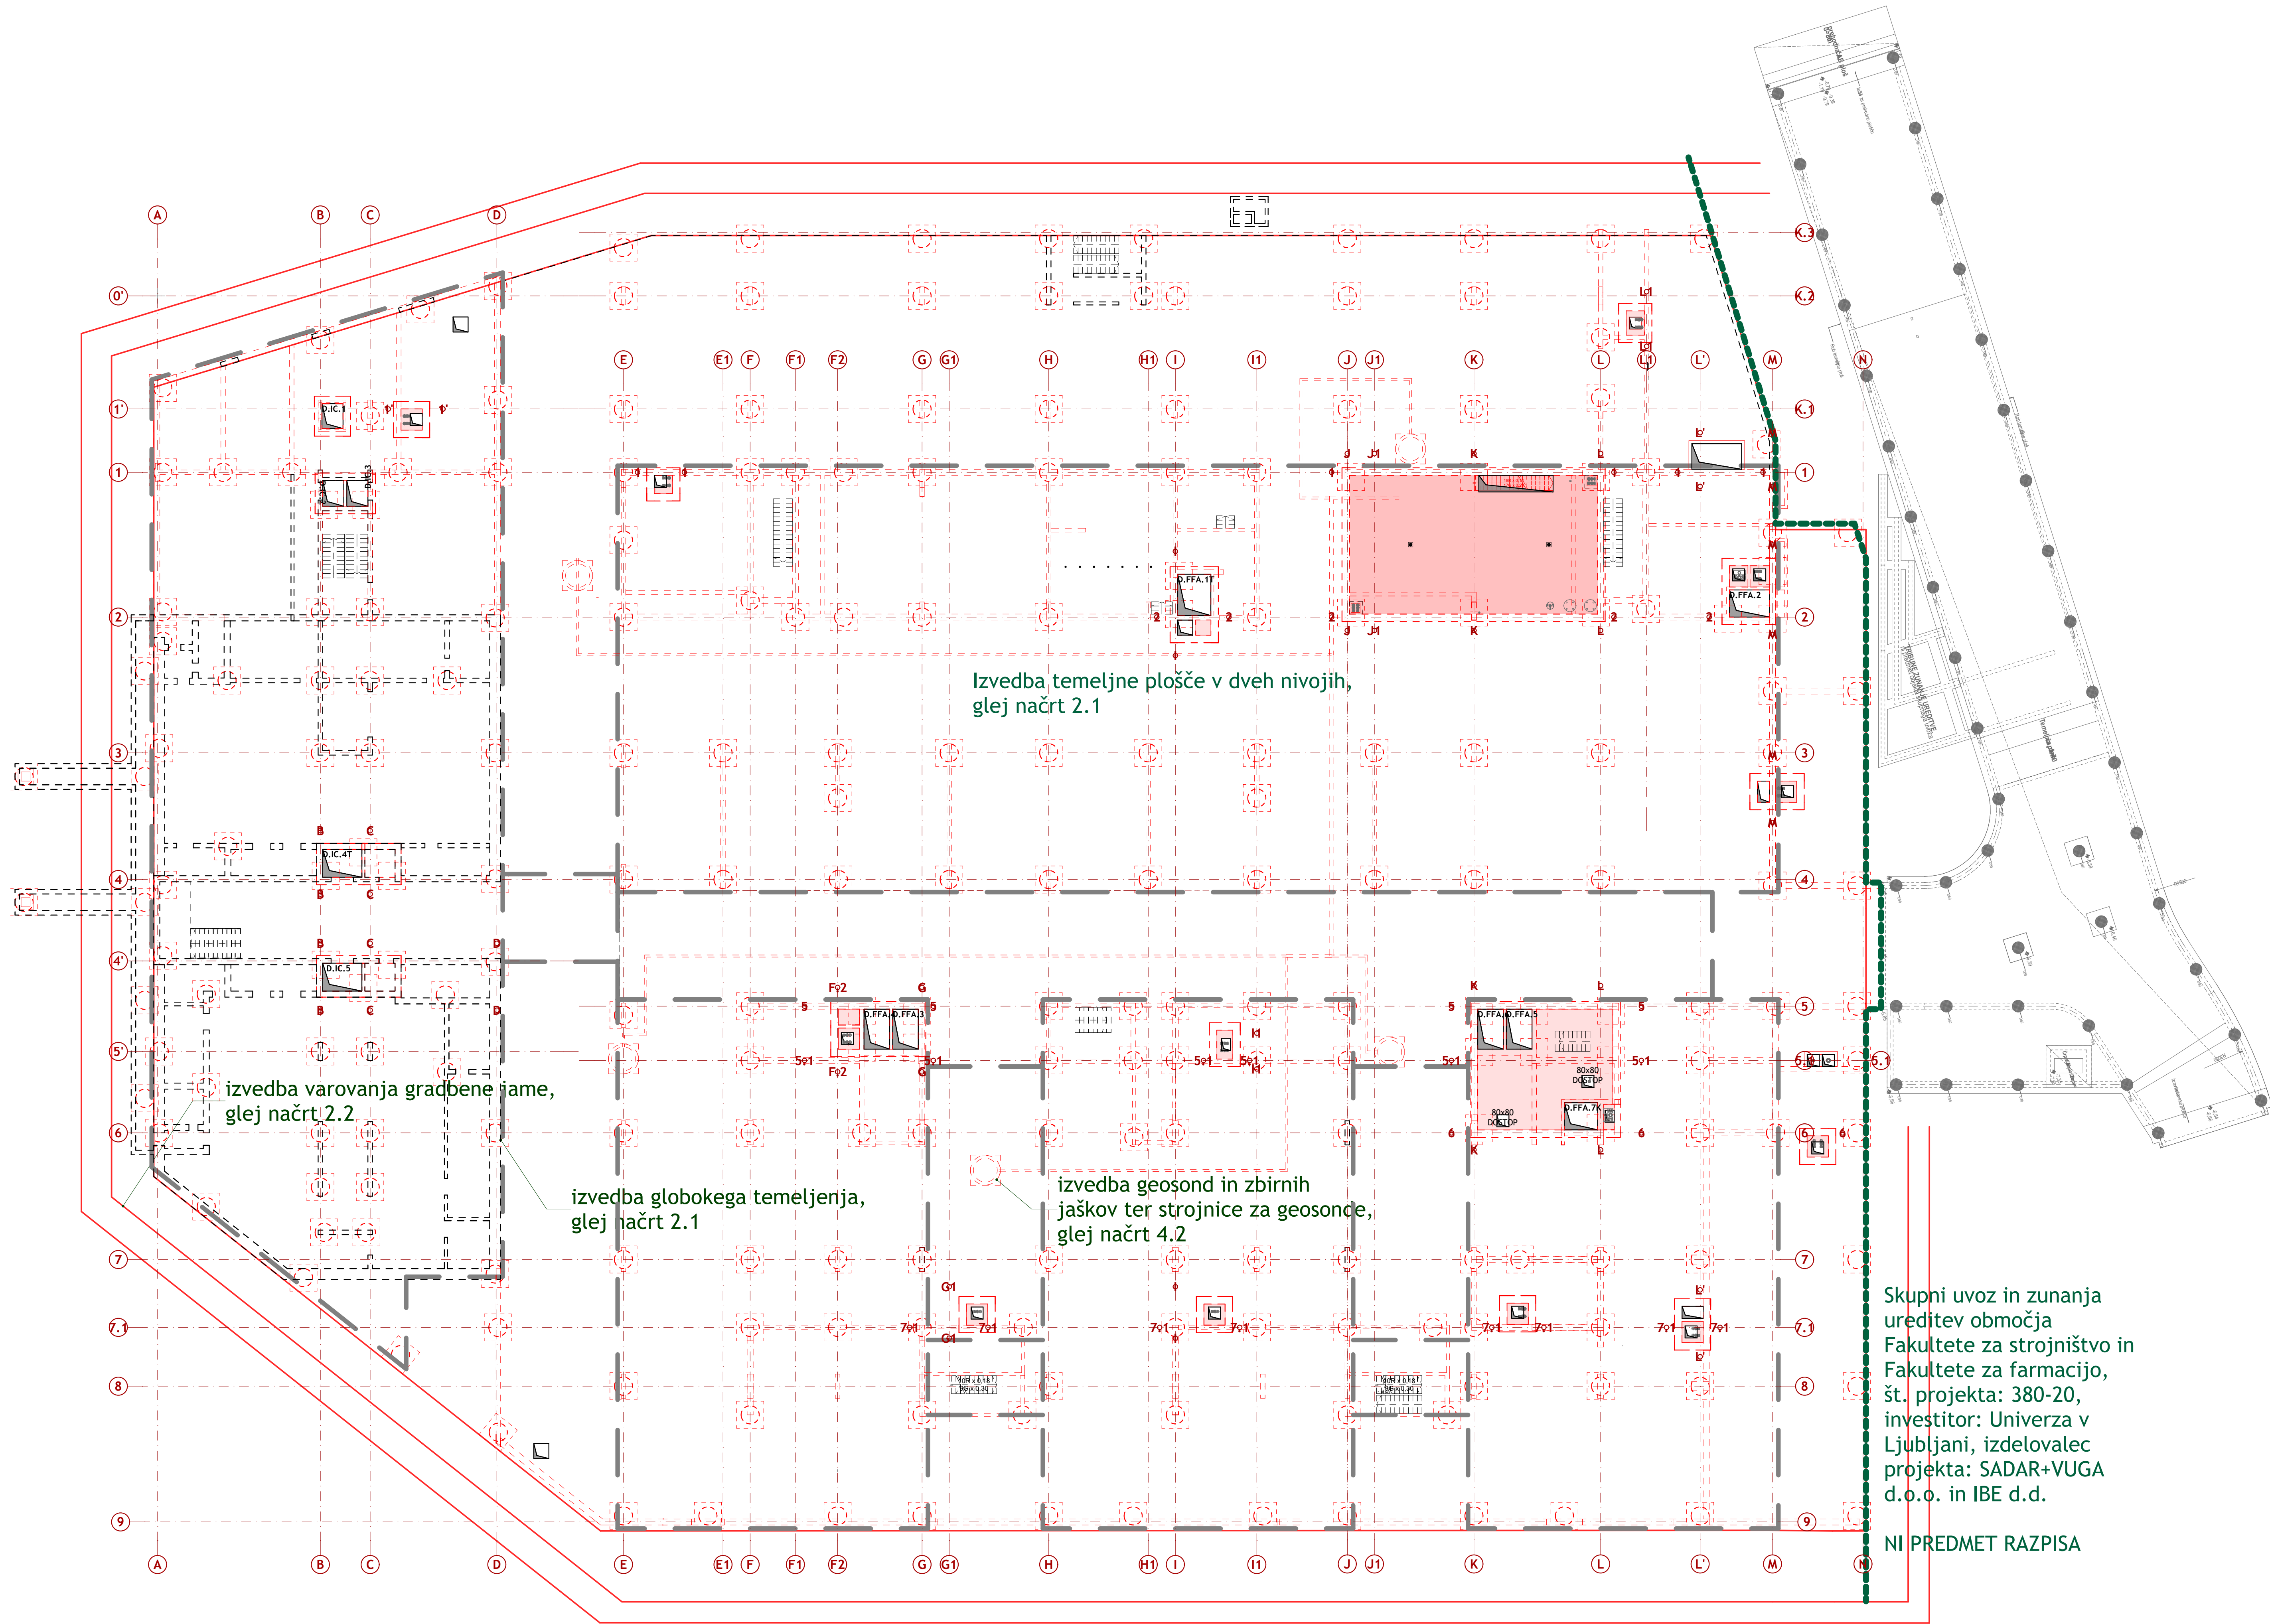

SHEMATSKI PRIKAZ IZVEDBE TEMELJNE PLOŠČE

- Predmet izvedbe
- Predmet izvedbe
- Ni predmet izvedbe

NEDE PREVERITI NA TERENU! VSE NEJASNOSTI REŠEVATI SKUPAJ S PROJEKTANTOM!
0,00 = 298,55

| | | |
|--------------------------------|--|---|
| ATELIERarhitekti | | ARHEMA |
| Izvedba projekta: | | 176/2021 |
| Investitor: | | UNIVERZA V LJUBLJANI Kongresni trg 12, 1000 Ljubljana |
| Objekt: | | FAKULTETA ZA FARMACIJO |
| Mesto gradnje: | | Ljubljana |
| Katastrska občina: | | k.o. 2682 Brdo |
| Vrsta projektnih dokumentacij: | | DZR FAZA I |
| Načrt: | | NAČRT ARHITEKTURE |
| Izvedba načrta: | | 176/2021-A |
| Riba: | | Shematski prikaz faznosti izvedbe na tlorisu |
| Izvedba lista: | | FFA.102 |
| Merilo: | | 1:200 |
| Datum: | | NOVEMBER 2025 |
| odg. vodja projekta: | | Natja Pangerc, u.d.l.a., ZAPS 0520 PAPPN |
| odg. projektant: | | Tanja Paulin, m.l.a., ZAPS 1970 PA*, Macja Pangerc, u.d.l.a., ZAPS 0520 PAPPN |
| projektanti: | | Natja Bladko, m.l.a., prof. Jurij Kobe, u.d.l.a., Maja Kovaric, m.l.a., Peter Pantan, u.d.l.a., Tanja Paulin, m.l.a., Ina Radet, m.l.a., Maria Ljutina, m.l.a., Nejc Leber, u.d.l.a., Peter Rakovcic, abo. arh., Pja Markelj, abo. arh. |
| sodelavci: | | |