


Shematski prikaz faznosti tlorisa kleti

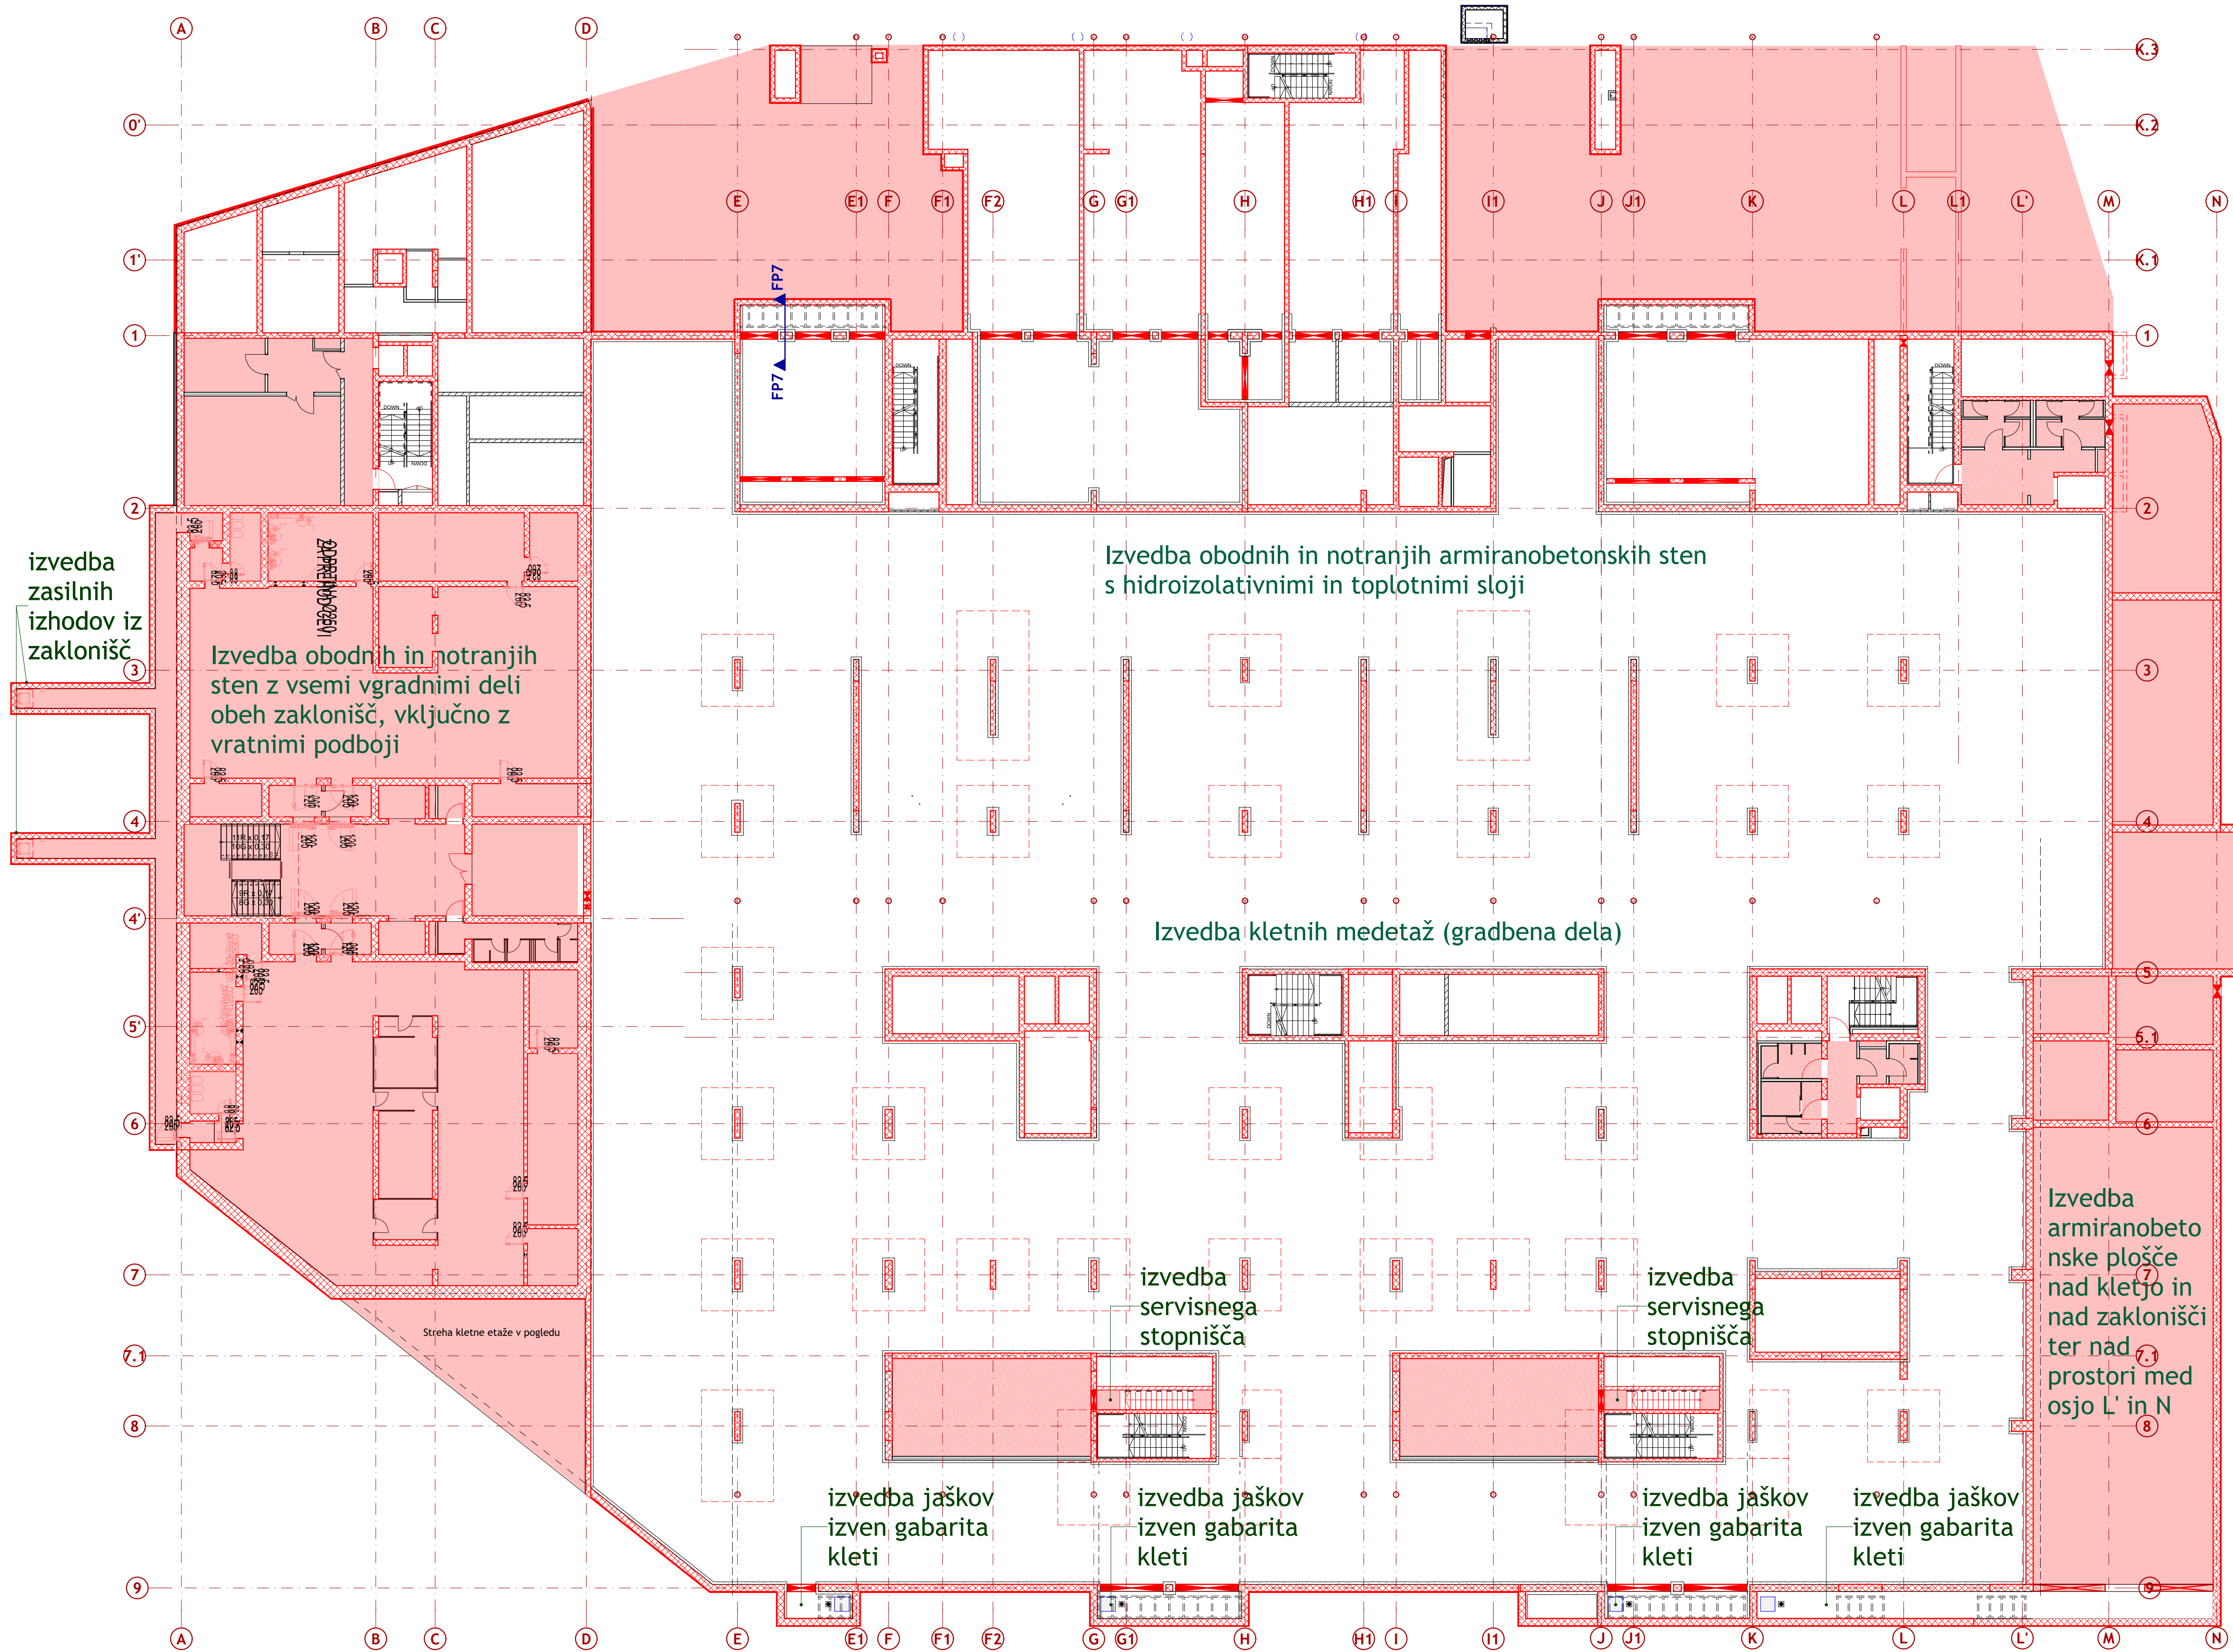

Shematski prikaz faznosti tlorisa nivoja zaklonišča

- Predmet izvedbe
- Predmet izvedbe
- Ni predmet izvedbe

MERE PREVERITI NA TERENU! VSE NEJASNOSTI REŠEVATI SKUPAJ S PROJEKTANTOM!

0,00 = 298,55

ATELIERarhitekti

ARHEMA

Številka projekta:	176/2021
Investitor:	UNIVERZA V LJUBLJANI Kongresni trg 12, 1000 Ljubljana
Objekt:	FAKULTETA ZA FARMACIJO
Mesto gradnje:	Ljubljana
Katastrska občina:	k.o. 2482 Brdo
Vrsta projektno dokumentacije:	DZR FAZA I
Načrt:	NAČRT ARHITEKTURE
Številka načrta:	176/2021-A
Risba:	Shematski prikaz faznosti izvedbe na tlorisih
Številka lista:	FFA.103
Merilo:	1:200
Datum:	NOVEMBER 2025
odg. vodja projekta:	Matjaž Pangerc, u.d.l.a., ZAPS 0520 PA PPN
odg. projektant:	Tanja Paulin, m.l.a., ZAPS 1970 P4*, Matjaž Pangerc, u.d.l.a., ZAPS 0520 PA PPN
projektant:	Natasa Blazko, m.l.a., prof. Jurij Koba, u.d.l.a., Maja Kovčič, m.l.a., Peter Plantan, u.d.l.a., Tanja Paulin, m.l.a., Ina Radisel, m.l.a., Miro Ljubišina, m.l.a., Nejc Lebar, u.d.l.a., Petar Rakočević, abs. arh., Piya Markelj, abs. arh.
sodelavec:	