OPOMBE / OPOZORILA:

Risbe v načrtu arhitekture so glavne risbe, po katerih se objekt izvaja.

VSO DELAVNIŠKO DOKUMENTACIJO, KI JO IZDELA IZVAJALEC, MORA PRED IZVEDBO POTRDITI NADZOR IN ARHITEKT/I ZA VSA MESTA,KJER NALIKO PRAVIČASNO OPOZORJENI NA KONFLIKTNATI/OGOVORNE PROJEKTANTE!

V primeru nakršnihkoli neskladij risb ali opisov med posameznimi načrti (arhitekturne, gradbenih konstrukcij, instalacij itd.), lahko in pred izvajanjem del obvestiti odgovornega vodjo projekta ter izvedbo ustaviti in varni projektanti.

- Višinske kote so relativne glede na izhodiščno koto objekta v pritličju ±0,00 = +298,50 mnv
- Pisarniška oprema, tehnološka oprema, zunanja ureditev in zasaditev je v načrtu arhitekture prikazana informativno in se po teh risbah ne sme izvajati - izvaja se po načrtih opreme, načrtih tehnologije laboratorijev, načrtih zunanje ureditve in načrtih zasaditve.
- Pri izvedbi dimenzij drugih gradbel PZI načrtov arhitekture, gradbenih konstrukcij, strojnih instalacij, električnih instalacij, zunanje ureditve i kanalizacije, krajinske arhitekture ter vse pričlične sheme, sestave in detajle je potrebno med seboj usklajevati in preverjati.
- Vse mere pred izvedbo potrditve kontrolirati na objektu.
- O postopku popravila eventualnih napak pri betonskega predhodno konzultirati arhitekta
- Pred izvedbo betonskih del je potrebno izvajalca del seznaniti z detajli betonskih elementov in sheme
- Pred in med izvajanjem betonskih drugačnih jalkov nujno kontaktirati izvajalca drugal, načrt izvedbe drugačnih jalkov mora pred izvedbo potrditi izvajalec drugo
- Pred izvedbo vseh betonskih del je potrebno pregledati delavniško dokumentacijo
- Za izvajanje del, ki niso in strogem skladu z gradbeni načrtov, predhodno načrtovanih delov in detajlov
- Izvedba oken in vrat je prikazana v fasadnem pasu, dimenzi in detajlih
- Za pravilno izvedbo gradbel načrtov arhitekture je potrebno poznavanje vseh načrtov in pogojev arhitekture.
- Za pravilno izvedbo gradbel načrtov arhitekture. Poznavje vseh instalacij, ki niso v načrtu arhitekture
- Vse mere preverite na objektu in jih uskladite z načrti
- Vse mere pred izvedbo potrditve kontrolirati na objektu
- Izvajalec terrasnih del mora pred izvajanjem zidarskih del (AB plošče) in te prikazane v om
- Izvajalec terrasnih del mora pred izvajanjem zidarskih del (AB plošče) in te prikazane v om
- Izvajalec terrasnih del mora pred izvajanjem prijavni poškusne zavrtlene z zahtevanimi karakteristikami za izvedbo in potrditev vzorcev
- Izvedeni vzorec pred betoniranjem potrdi arhitekt

Izvedba predvojev v betonih:
- Pri izdelavi predvojev v betonih nujno gledati načrte instalacij
- Pred izvedbo predvojev v betonih ter instalacij nujno preveriti dialdmot vseh načrtov instalacij, gradbenih konstrukcij in arhitekture. V primeru neskladnih realizacij pred izvedbo konzultirati arhitekta in odgovorne projektante.
- Predvoji do Ø100 mm se vrtajo.
- Predvoji v vel. kot Ø100 mm izrezujčna z Ø100 mm) so vrtuani / strojnovrtani in se opažajo
- Predvoje manjših premerov, kot npr. cevi hlajenja, ogrevanja, zbvetno izvajajo po projektih instalacij
- Predvoje v betonskih stenah in stropih se izvajajo po načrtih
- Vse vertikalne/slikane predvoje v betonih ustrezno počrtmo in skladno izvajanji in zatesnitvi
- Instalacije oz. predvoje na AB stropni plošči se ustrezno počrtmo zatesni glede na vrsto predvoja
- Predvoje v AB stenah in AB stropnih ploščah se ustrezno počrtmo
- Vse predvoje v mavčnokartonskih stenah po izvedbi instalacij ustrezno akustično zatesnitvi s kamena volno
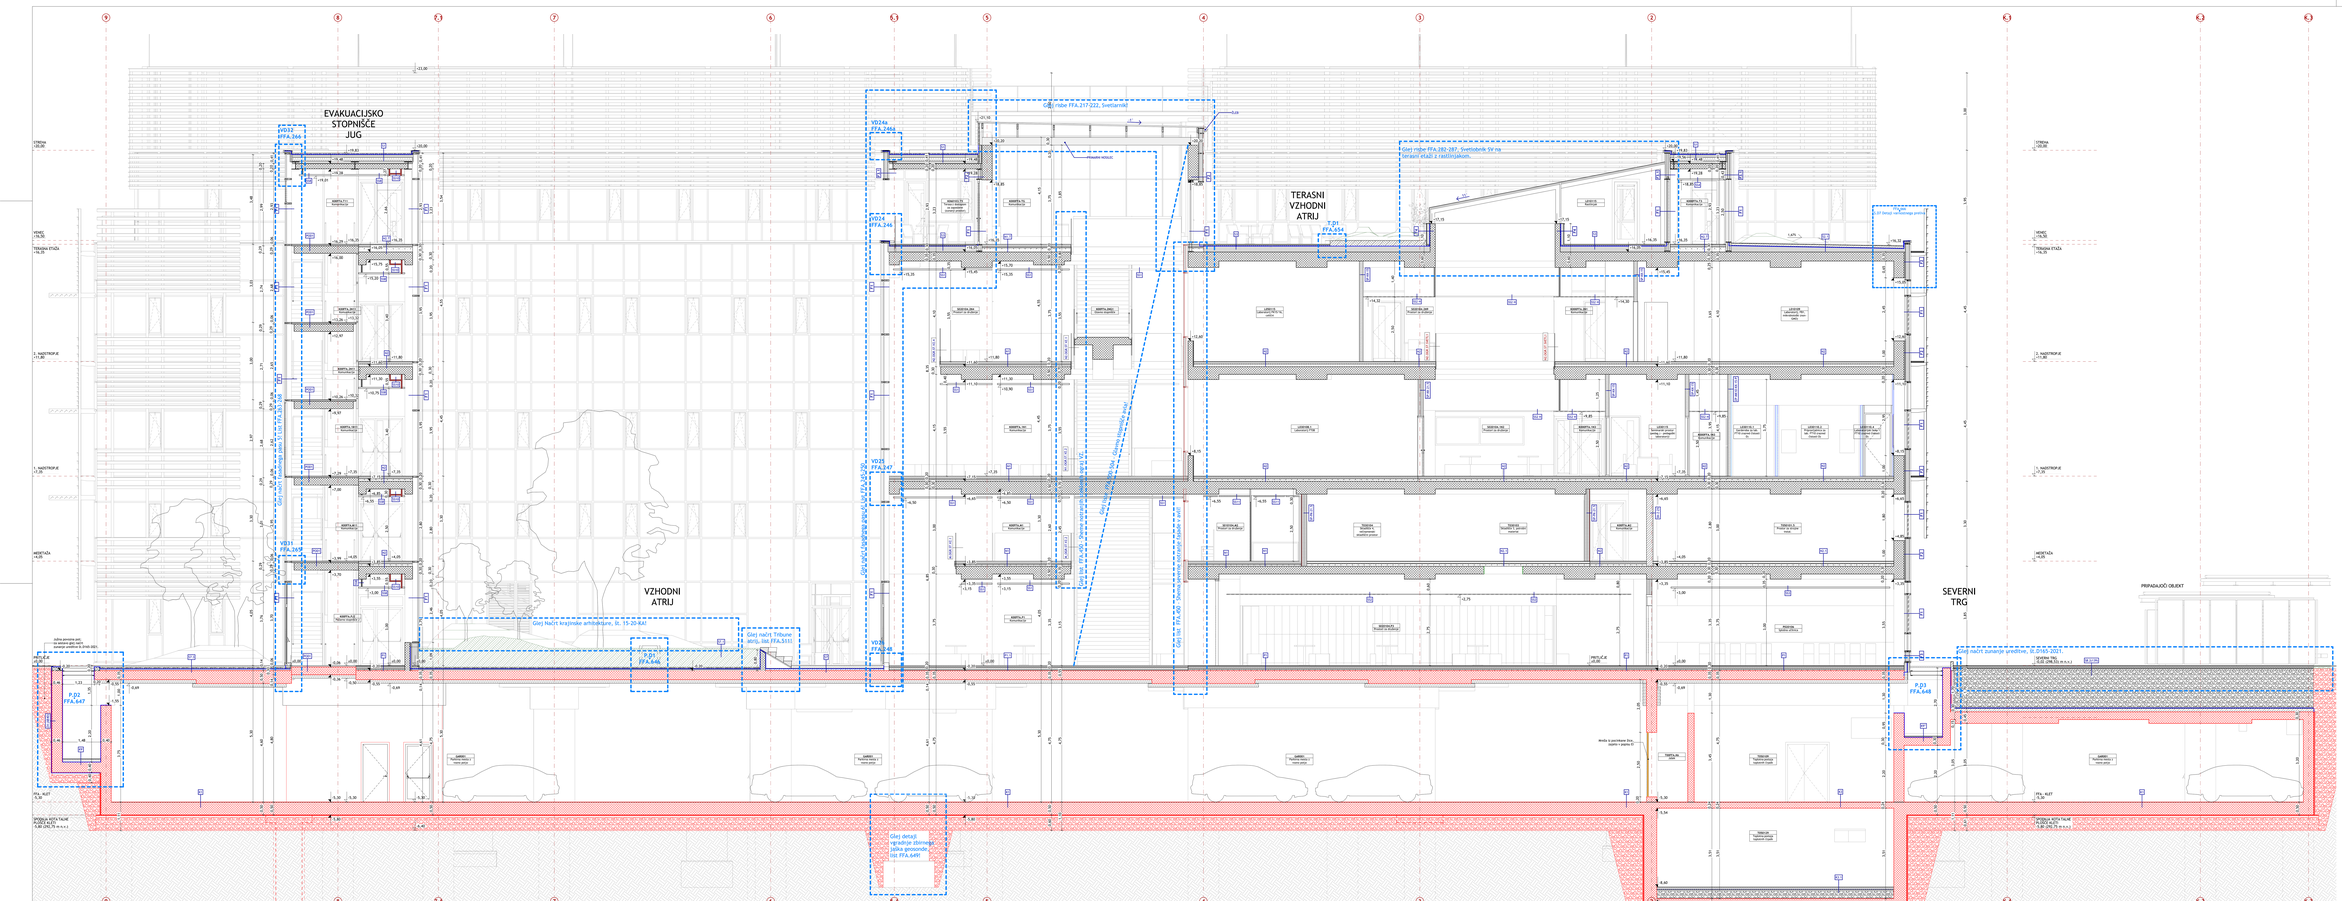
Legenda ophon v rišbi - višinske kote konstrukcijskih elementov:
SKH spodnja kota AB nosilca v cm od spodnjeg roba AB plošče
KO kota dna jaška