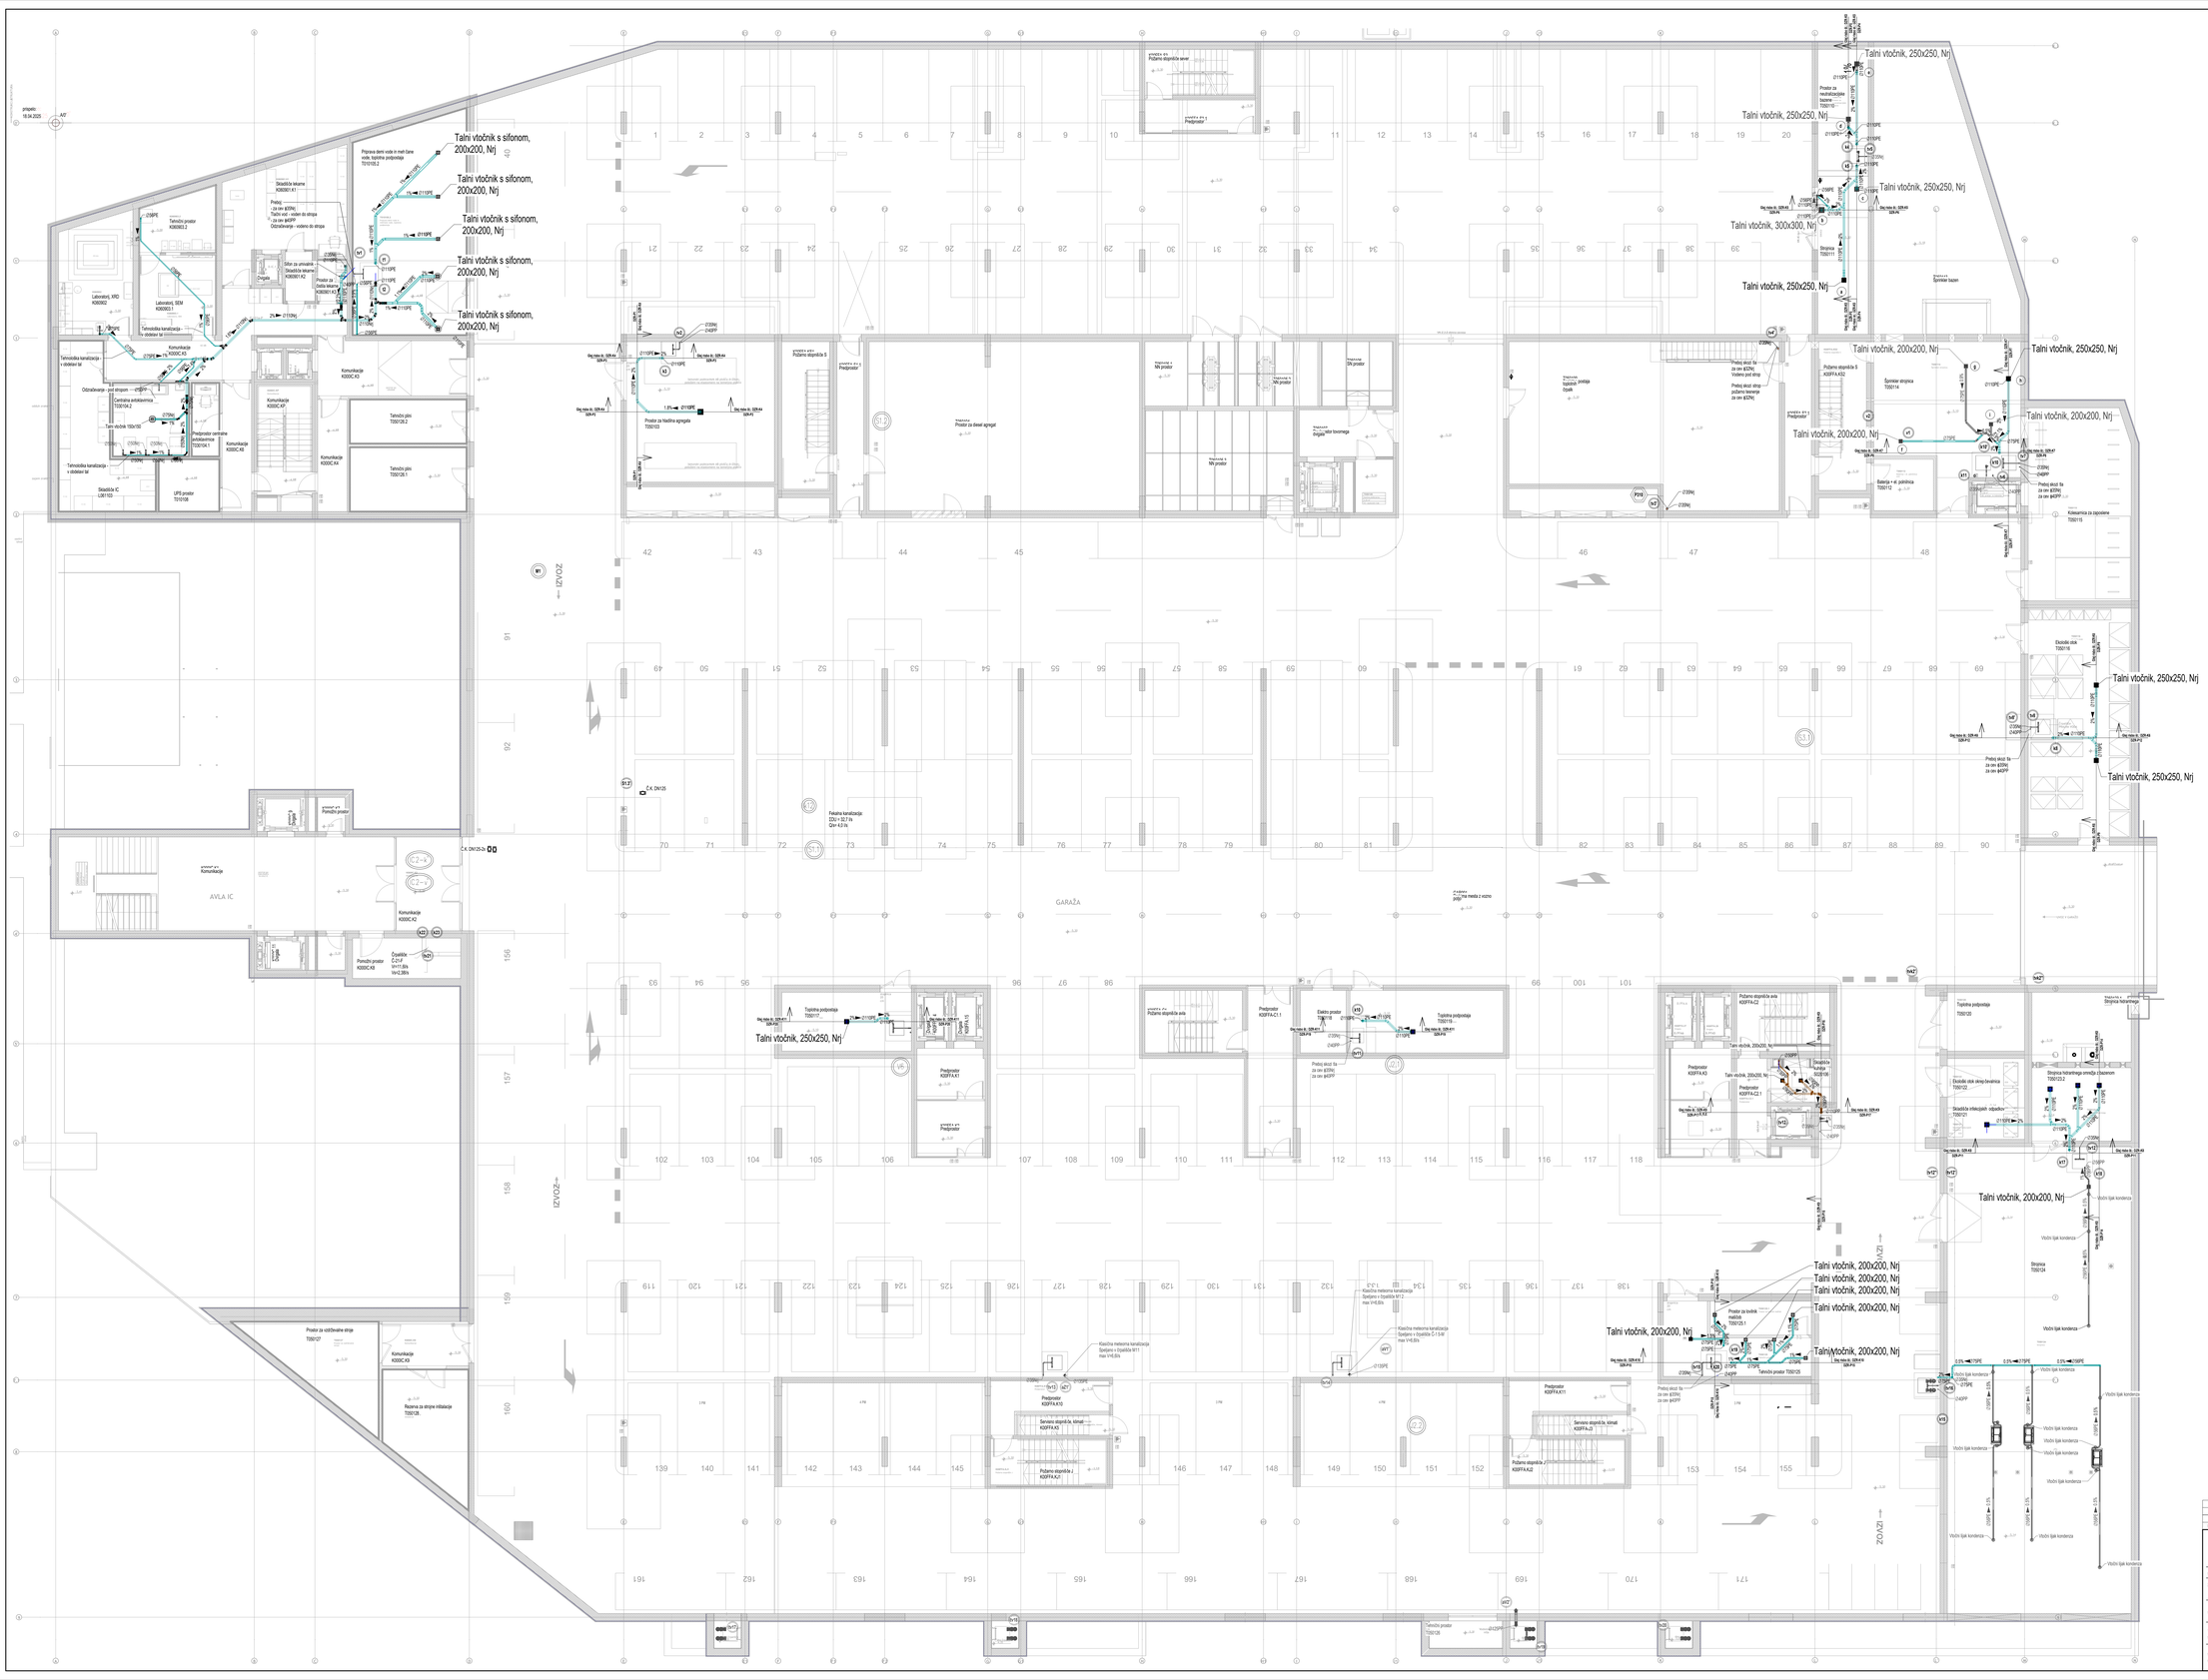
Talni vtočnik s sifonom, 200x200, Nrj
Talni vtočnik s sifonom, 200x200, Nrj
Talni vtočnik s sifonom, 200x200, Nrj
Talni vtočnik s sifonom, 200x200, Nrj
Talni vtočnik s sifonom, 200x200, Nrj
Talni vtočnik, 250x250, Nrj
Talni vtočnik, 250x250. Nrj
Talni vtočnik, 250x250, Nrj
Talni vtočnik, 300x300, Nrj
Talni vtočnik, 250x250, Nrj
Talni vtočnik, 250x250, Nrj
Talni vtočnik, 200x200, Nrj
Talni vtočnik, 200x200, Nrj
Talni vtočnik, 200x200, Nrj
Talni vtočnik, 250x250, Nrj
Talni vtočnik, 250x250, Nrj
Talni vtočnik, 200x200, Nrj
Talni vtočnik, 200x200, Nrj
Talni vtočnik, 200x200, Nrj
Talni vtočnik, 200x200, Nrj
Talni vtočnik, 200x200, Nrj
Talni vtočnik, 200x200, Nrj
Talni vtočnik, 250x250, Nrj
Talni vtočnik, 250x250, Nrj
Talni vtočnik, 200x200, Nrj
Talni vtočnik, 200x200, Nrj
Talni vtočnik, 200x200, Nrj
Talni vtočnik, 200x200, Nrj
Talni vtočnik, 200x200, Nrj
Talni vtočnik, 200x200, Nrj
Talni vtočnik, 250x250, Nrj
Talni vtočnik, 250x250, Nrj
Talni vtočnik, 250x250